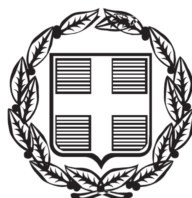


ΕΦΗΜΕΡΙΣ ΤΗΣ ΚΥΒΕΡΝΗΣΕΩΣ

ΤΗΣ ΕΛΛΗΝΙΚΗΣ ΔΗΜΟΚΡΑΤΙΑΣ

ΤΕΥΧΟΣ ΤΕΤΑΡΤΟ **Αρ. Φύλλου 295**

14 Ιουνίου 2013

ΑΠΟΦΑΣΕΙΣ

Αριθμ. 1610

Διοικητικός καθορισμός για πρώτη φορά του αιγιαλού, της παραλίας και του παλαιού αιγιαλού στην περιοχή της παραλίας Φαναρίου (από το δυτικό όριο κάμπινγκ του ΕΟΤ ως το ανατολικό όριο του Τουριστικού Δημοσίου Κτήματος) και περιμετρικά της Ξηρολίμνης στο αγρόκτημα Φαναριού του Δήμου Κομοτηνής στο Ν. Ροδόπης».

Ο ΓΕΝΙΚΟΣ ΓΡΑΜΜΑΤΕΑΣ ΑΠΟΚΕΝΤΡΩΜΕΝΗΣ ΔΙΟΙΚΗΣΗΣ ΜΑΚΕΔΟΝΙΑΣ - ΘΡΑΚΗΣ

Έχοντας υπόψη:

1. Τις διατάξεις του Ν. 2971/2001 (ΦΕΚ 285/τ.Α΄/19-12-2001) «Αιγιαλός, παραλία και άλλες διατάξεις», όπως αυτός τροποποιήθηκε και ισχύει.

2. Τις διατάξεις του Ν.Δ. 439/1970 «περί συμπληρώσεως των διατάξεων περί αιγιαλού».

3. Τις διατάξεις του Ν. 3200/1955 «Περί διοικητικής αποκέντρωσης», όπως αυτές τροποποιήθηκαν και ισχύουν σήμερα σύμφωνα με τα Ν.Δ. 532/1970, Β.Δ. 704/1970, Β.Δ. 705/1970, Β.Δ. 192/1972, Π.Δ. 71/1984, Π.Δ. 347/1986, Ν.2026/1992 και Π.Δ. 97/1993.

4. Τις διατάξεις της παραγράφου 5 του άρθρου 19 του Ν.2344/1995, της παραγράφου 6 του άρθρου 52 του Ν.2218/1994, της παραγράφου 7 του άρθρου 4 του Ν.2240/1994, δυνάμει των οποίων αρμοδιότητες του Υπουργείου Οικονομικών που είχαν μεταβιβασθεί στους Νομάρχες, ανήκουν στον Περιφερειακό Δ/ντή, σε συνδυασμό με αυτές της παραγράφου 2 του άρθρου 14 του Ν.2399/1996, με τις οποίες προβλέπεται η κατάργηση των θέσεων των Περιφερειακών Δ/ντών, οι αρμοδιότητες πλέον του οποίου περιήλθαν στο Γενικό Γραμματέα της Περιφέρειας.

5. Τις διατάξεις του τέταρτου εδαφίου της παραγράφου 2 του άρθρου 1 και της παραγράφου 6 του ίδιου άρθρου του Ν. 2503/1997 «Διοίκηση, οργάνωση, στελέχωση της Περιφέρειας, ρύθμιση θεμάτων για την τοπική αυτοδιοίκηση και άλλες διατάξεις», (ΦΕΚ 107/τ.Α΄/1997), σύμφωνα με τις οποίες οι Περιφερειακές Υπηρεσίες του Υπουργείου Οικονομικών, που συγκροτούσαν την Περιφερειακή Διοίκηση του Νομού ή της Νομαρχίας, δεν υπήχθησαν στην ενιαία οργανική μονάδα της Περιφέρειας, ούτε καταργήθηκαν, αλλά αποτελούν από 1-9-1997, Υπηρεσίες του Υπουργείου Οικονομικών.

6. Τις σχετικές διατάξεις των άρθρων 9 και 18 του Ν.2690/1999 (ΦΕΚ 45Α΄/1999) «Κύρωση του Κώδικα Διοικητικής Διαδικασίας και άλλες διατάξεις», όπως τροποποιήθηκε και συμπληρώθηκε μεταγενέστερα περί μεταβίβασης αρμοδιότητας των διοικητικών οργάνων και εξουσιοδότησης προς υπογραφή.

7. Τις διατάξεις της παραγράφου 21 του άρθρου 46 του Ν.3220/2004 (ΦΕΚ 15/τ. Α΄/2004) «Μεταβίβαση αρμοδιοτήτων του Υπουργού Οικονομίας και Οικονομικών στο Γενικό Γραμματέα της Περιφέρειας».

8. Το υπ' αριθμ. 1030067/296/Α0006/7-4-2004 έγγραφο της Δ/νσης Οργάνωσης της Γενικής Δ/νσης Διοικητικής Υποστήριξης του Υπουργείου Οικονομίας και Οικονομικών «Διευκρινίσεις για τις αρμοδιότητες των Υφυπουργών Οικονομίας και Οικονομικών που περιέρχονται από 10-4-2004 στους Γενικούς Γραμματείς των Περιφερειών

9. Την υπ' αριθμ. 2206/3-8-2004 απόφαση Γενικού Γραμματέα Περιφέρειας Ανατολικής Μακεδονίας-Θράκης περί «κατανομής αρμοδιοτήτων στις υπηρεσιακές μονάδες της Περιφέρειας Α.Μ.-Θ. που μεταβιβάστηκαν από το Υπουργείο Οικονομίας και Οικονομικών».

10. Τις διατάξεις του Ν.3852/2010 (ΦΕΚ 87Α΄/2010) «Νέα Αρχιτεκτονική της Αυτοδιοίκησης και της Αποκεντρωμένης Διοίκησης-Πρόγραμμα Καλλικράτης».

11. Τις διατάξεις του άρθρου 2 παραγρ. Α εδαφ. 2 της υπ' αριθμ. 707/12-01-2011 (ΦΕΚ 130Δ΄/2011) Απόφασης του Γενικού Γραμματέα της Αποκεντρωμένης Διοίκησης Μακεδονίας Θράκης.

12. Την υπ' αριθμ. 6273/03-11-2009 αίτηση της Εταιρείας Τουριστικής Ανάπτυξης (Ε.Τ.Α.-μεταγενέστερα ΕΤ.Α.Δ.-Εταιρεία Ακινήτων Δημοσίου) με αρίθμ. πρωτοκ 1976/10-11-2009 της Κτηματικής Υπηρεσίας Ν. Ροδόπης, για τον καθορισμό των οριογραμμών του αιγιαλού, της παραλίας και του παλαιού αιγιαλού στην περιοχή της παραλίας Φαναριού (τμήμα από το δυτικό όριο κάμπινγκ του ΕΟΤ ως το ανατολικό όριο του Τουριστικού Δημοσίου Κτήματος).

13. Το από 21-09-2009 (επανασχεδίαση 22-05-2012) τοπογραφικό (κτηματογραφικό-υψομετρικό) διάγραμμα της ΕΤ.Α.Δ. που συντάχθηκε από την Αγρονόμο και Τοπογράφο Μηχανικό Οικονόμου Μαρία σε πέντε πινακίδες κλίμακας 1:500 (πινακίδες 697.1-697.5) για τον καθορισμό του αιγιαλού και της παραλίας και το από 9-5-2011 (επανασχεδίαση 22-05-2012) όμοιο που συντάχθηκε από την ίδια μηχανικό σε μία πινακίδα κλίμακας 1:5000 για τον καθορισμό των ορίων του παλαιού αιγιαλού (πινακίδα 714). Τα εν λόγω διαγράμματα ελέγχθηκαν για την ακρίβεια τους από τον Παπαθεοδώρου Άγγελο ΠΕ/Αγρονόμων και Τοπογράφων Μηχανικών με Ε΄ βαθμό και θεωρήθηκε από την Κοσμίδου Ζωή Πολιτικό Μηχανικό Διευθύντρια Τεχνικών Υπηρεσιών του Δήμου Κομοτηνής, όπως ορίζει η παράγραφος 2 του άρθρου 4 του Ν.2971/2001 (ΦΕΚ 285Α΄/2001) σε συνδυασμό με τις διατάξεις του Ν.3852/2010 (ΦΕΚ 87Α΄/2010) «Νέα Αρχιτεκτονική της Αυτοδιοίκησης και της Αποκεντρωμένης Διοίκησης - Πρόγραμμα Καλλικράτης».

14. Την υπ' αριθμ. 4694/8-8-2008 απόφαση Γενικού Γραμματέα της Περιφέρειας Ανατολικής Μακεδονίας Θράκης

(ΦΕΚ 550Δ΄/2008). Τα σημεία Α1, Π1 και Δ1 των 5 κορυφών των πολυγωνικών του αιγιαλού, της παραλίας και του παλαιού αιγιαλού που καθορίστηκαν με την εν λόγω απόφαση, ταυτίζονται με τα σημεία Α49, Π49 και Π266΄ αντίστοιχα στα ανωτέρω τοπογραφικά διαγράμματα (2).

15. Τα στοιχεία καθορισμού αιγιαλού και παραλίας που προβλέπονται από το άρθρο 9 του Ν.2971/2001 και την υπ' αριθμ. 1089532π.ε./8205π.ε./Β0010/20-4-2005 κοινή υπουργική απόφαση Οικονομίας και Οικονομικών και ΠΕ.ΧΩ.Δ.Ε. (ΦΕΚ 595Β΄/2005) και ειδικότερα:

Ι. Τη γεωμορφολογία του εδάφους για την οποία αναφέρεται ότι:

- Η μορφολογία της ακτής συνίσταται από χαλαρά ιζήματα άμμου με μικρές κλίσεις και ύψη στέψης (φρύδι) που κυμαίνονται από 0,19 μέτρα έως 4,77 μέτρα (απόλυτα υψόμετρα)

- Της ακτής συνέχονται χέρσες πεδινές εκτάσεις με αμμοϊλυώδες έδαφος πρώην ελώδης - περιοδικά ελώδη, τμήμα του Τουριστικού Δημοσίου Κτήματος, Ο.Τ.62 "Χώρος Τουριστικών Εγκαταστάσεων-Αναψυχή" και κοινόχρηστοι χώροι του ρυμοτομικού σχεδίου Φαναριού

(1512/08-05-1989 απόφαση Νομάρχη Ροδόπης-Φ.Ε.Κ. 330 Δ71989.

- Το φυσικό όριο της βλάστησης αποτελείται κυρίως από χαμηλή ποώδη φυτική βλάστηση (αγριόχορτα, μικροί θάμνοι) και σποραδικά δενδρώδη. Η φυσική βλάστηση υφίσταται στη στέψη (φρύδι) του χαμηλού πρανούς (αυχένας ακτής) εντός του αμμώδους εδάφους.

ΙΙ. Το γεγονός πως δεν εντοπίστηκαν παράκτιοι φυσικοί πόροι.

ΙΙΙ. Το γεγονός πως η εν λόγω περιοχή εκτίθεται σε ανέμους Ν, ΝΔ και ΝΑ διευθύνσεων. Οι ισχυρότεροι από αυτούς έχουν συνήθη μέγιστη ένταση 8 Bf σε ποσοστό 10-20% ετησίως.

IV. Τη μορφολογία του πυθμένα ο οποίος χαρακτηρίζεται από ήπιες κλίσεις, είναι ομαλός με μικρά βάθη κοντά στην ακτή. Η επίδραση του κυματισμού συντελείται κοντά στην ακτή και επί αυτής

V. Το γεγονός πως αν και το ανάπτυγμα της θαλάσσιας έκτασης είναι μεγάλο, η ένταση του κυματικού πεδίου χαρακτηρίζεται γενικά ως μη υψηλή, λόγω του μικρού ποσοστού προσβολής αλλά από ισχυρούς ανέμους.

VI. Τεχνικά έργα εντός της θάλασσας δεν υφίστανται. Εντός του αιγιαλού και της παραλίας υφίστανται τμήματα κτισμάτων του camping Ε.Ο.Τ. Φαναριού και των πρώην Κ.Α.Α.Υ.-Κ.Α.Ο.Α. καθώς και τμήματα περιφράξεων και κλιμάκων. Τα κτίσματα εντός του camping Ε.Ο.Τ., όπως αυτά απεικονίζονται στο αρίθμ. 599/Μάρτιος 1993 τοπογραφικό διάγραμμα του Ε.Ο.Τ., εξαιρέθηκαν της κατεδάφισης δυνάμει της αρίθμ. 33328/29-07-1993 απόφασης του Υ.ΠΕ. ΧΩ.Δ.Ε. Σε ότι αφορά τα κτίσματα των πρώην στρατιωτικών εγκαταστάσεων των ΚΑΑΥ-ΚΑΟΑ, θα ελεγχθεί από τις συναρμόδιες υπηρεσίες εάν αυτά είναι επίσης δεκτικά εξαίρεσης από κατεδάφιση, λαμβάνοντας υπόψη το σύνολο των ήδη διαθέσιμων στοιχείων (έγγραφα, διαγράμματα, διοικητικές πράξεις, δικαστικές αποφάσεις κ.λ.π.) καθώς και αυτών που επισυνάπτονταν στο αρίθμ. Φ.900/33/1376 6/Σ.1064/04-04-2013 έγγραφο της XXI ΤΘ Ταξιαρχίας ΤΑΞ. ΙΠΠΙΚΟΥ «ΠΙΝΔΟΣ»/4ο Επιτελικό Γραφείο.

VII. Την ύπαρξη του Περιφερειακού πλαισίου χωροταξικού σχεδιασμού της Περιφέρειας Ανατολικής Μακεδονίας και Θράκης σύμφωνα με την αρίθμ. 29310/21-7-2003 απόφαση Υπουργού ΠΕ.ΧΩ.Δ.Ε. (ΦΕΚ 1471Β΄/2003).

VIII. Το γεγονός ότι η υπό καθορισμό περιοχή εμπίπτει εντός των ορίων του εποικιστικού αγροκτήματος Φαναριού. Συγκεκριμένα στην περιοχή υφίσταται η κυρωμένη (Ν. 5496/1932 ΦΕΚ 173Α΄/1932) αρχική διανομή αγροκτήματος Φαναριού έτους 1931 η οποία μεταβλήθηκε με σχετικές αποφάσεις Νομάρχη Ροδόπης. Η παράκτια υπό διοικητικό καθορισμό περιοχή εμπίπτει στο Τουριστικό Δημόσιο Κτήμα Φαναριού (Τ.Δ.Κ. Φαναριού), το οποίο χαρακτηρίστηκε ως τέτοιο δυνάμει του αρίθμ. 52/1971 Β.Δ. (ΦΕΚ 29Α/09-02-1971) συμπεριλαμβανομένου και του έμπροσθεν του Τ.Δ.Κ. αιγιαλού μήκος 4χλμ εντός του αγροκτήματος Φαναριού. Με την αρίθμ. 26476/29-03-1971 κ.υ.α. (256Β΄/06-04-1971) η διοίκηση-διαχείριση του εν λόγω Τ.Δ.Κ. Φαναριού ανατέθηκε στον Ε.Ο.Τ. Δυνάμει των διατάξεων των άρθρων 9 του Ν.4109/1960, 39 § 17 του Ν. 3105/2003 (ΦΕΚ 29Α/2003) και 22 §1 του Ν.2819/2000 το Τ.Δ.Κ, όπως αυτό απεικονίζεται στα σχετικά με τη μεταγραφή του διαγράμματα, περιήλθε στην πλήρη κυριότητα του Ν.Π.Δ.Δ. με την επωνυμία «ΕΛΛΗΝΙΚΟΣ ΟΡΓΑΝΙΣΜΟΣ ΤΟΥΡΙΣΜΟΥ» (α.τ.1472, α.α.88 των βιβλίων μεταγραφών του Υποθηκοφυλακείου Κομοτηνής).

IX. Το γεγονός ότι στην περιοχή Φαναριού δεν υπάρχει κτηματολόγιο.

X. Την αρίθμ. 44549/17-10-2008 κοινή υπουργική απόφαση Ανάπτυξης, ΠΕ.ΧΩ.Δ.Ε., Αγροτικής Ανάπτυξης και Τροφίμων, Εμπορικής Ναυτιλίας Αιγαίου και Νησιωτικής Πολιτικής και Μακεδονίας - Θράκης (ΦΕΚ 497 Β΄/2008) περί «Χαρακτηρισμού των υγροβιότοπων Δέλτα Νέστου, Λίμνης Βιστωνίδας με λιμνοθαλάσσια και λιμναία χαρακτηριστικά, Λίμνης Ισμαρίδας και της ευρύτερης περιοχής τους ως Εθνικό Πάρκο με Περιφερειακή Ζώνη», σύμφωνα με την οποία η υπό καθορισμό περιοχή εμπίπτει στις ζώνες Α2-3, Β3-14, Γ1-1, Γ1-5, Γ1-6 και Γ2-1.

16. Τις διατάξεις των Ν. 3943/2011 (άρθ 47), Ν. 4002/2011 σε συνδυασμό με την αρίθμ. Δ6Α 1162069 ΕΞ 2011 κοινή υπουργική απόφαση (ΦΕΚ 2779 τ.Β΄/2-12-2011) με τις οποίες τελικά προέκυψε η Εταιρία Ακινήτων Δημοσίου (ΕΤ.Α.Δ.).

17. Τις διατάξεις Ν.3852/2010 (ΦΕΚ 87Α΄/2010) «Νέα Αρχιτεκτονική της Αυτοδιοίκησης και της Αποκεντρωμένης Διοίκησης - Πρόγραμμα Καλλικράτης».

18. Το αρίθμ. Φ.119/171646/Σ.2195/10-05-2012 με το συνημμένο σε αυτό απόσπασμα διαγράμματος ΓΥΣ 1:5000 έγγραφο του Γ.Ε.ΕΘ.Α. σύμφωνα με το οποίο δεν υπάρχει αντίρρηση από μέρους του για τον εν λόγω διοικητικό καθορισμό κατά τις διατάξεις του άρθρου 113 του Ν.3978/2011 (ΦΕΚ 137Α΄/2011) για θέματα αρμοδιότητας του, όπως αυτά απορρέουν από το άρθρο 17 του Ν.2971/2001 (ΦΕΚ 285 Α΄/2001), σε συνδυασμό με τα διαλαμβανόμενα στο αρίθμ. ΦΙ 19/20013 5/Σ3 289/ 06-09-2011 έγγραφό του.

19. Την νομολογία όπως προκύπτει από τις αποφάσεις των κατά τόπο αρμοδίων δικαστηρίων αναφορικά με το όριο του αιγιαλού στην υπό καθορισμό περιοχή, στα πλαίσια εκδίκασης προσφυγών κατά μέτρων προστασίας, για καταπάτηση αιγιαλού, που εκδόθηκαν από την Κτηματική Υπηρεσία Ν. Ροδόπης, αποφασίζουμε:

Επικυρώνουμε την από 18-04-2013 έκθεση της Επιτροπής του άρθρου 3 του Ν. 2971/2001 για τον διοικητικό καθορισμό για πρώτη φορά του αιγιαλού, της παραλίας και του παλαιού αιγιαλού στην περιοχή της παραλίας Φαναριού (από το δυτικό όριο κάμπινγκ του ΕΟΤ ως το ανατολικό όριο του Τουριστικού Δημοσίου Κτήματος) και περιμετρικά της Ξηρολίμνης στο αγρόκτημα Φαναρίου του Δήμου Κομοτηνής στο Ν. Ροδόπης, με το από 21-09-2009 (επανασχεδίαση 22-05-2012) τοπογραφικό (κτηματογραφικό-υψομετρικό) διάγραμμα της Ε.Τ.Α.Δ. που συντάχθηκε από την Αγρονόμο και Τοπογράφο Μηχανικό Οικονόμου Μαρία σε πέντε πινακίδες κλίμακας 1:500 (πινακίδες 697.1-697.5) για τον καθορισμό του αιγιαλού και της παραλίας και το από 9-5-2011 (επανασχεδίαση 22-05-2012) όμοιο που συντάχθηκε από την ίδια μηχανικό σε μία πινακίδα κλίμακας 1:5000 για τον καθορισμό των ορίων του παλαιού αιγιαλού (πινακίδα 714). Τα εν λόγω διαγράμματα ελέγχθηκαν για την ακρίβεια τους από τον Παπαθεοδώρου Άγγελο ΠΕ/ Αγρονόμων και Τοπογράφων Μηχανικών με Ε΄ βαθμό και θεωρήθηκαν από την Κοσμίδου Ζωή Πολιτικό Μηχανικό, Διευθύντρια Τεχνικών Υπηρεσιών του Δήμου Κομοτηνής, όπως

ορίζει η παράγραφος 2 του άρθρου 4 του Ν.2971/2001 (ΦΕΚ 285 Α΄/2001) σε συνδυασμό με τις διατάξεις του Ν.3852/2010 (ΦΕΚ 87Α΄/2010) «Νέα Αρχιτεκτονική της Αυτοδιοίκησης και της Αποκεντρωμένης Διοίκησης - Πρόγράμμα Καλλικράτης».

1. Τον καθορισμό επί των ανωτέρω τοπογραφικών διαγραμμάτων:

Α. Της οριογραμμής του αιγιαλού με κόκκινη συνεχόμενη πολυγωνική γραμμή με κορυφές τα σημεία υπό στοιχεία Α1, Α2, Α3 έως και Α49.

Β. Της οριογραμμής της παραλίας με κίτρινη συνεχόμενη πολυγωνική γραμμή με κορυφές τα σημεία υπό στοιχεία Π1, Π2, Π3 έως και Π49.

Οι κορυφές των οριογραμμών του αιγιαλού και της παραλίας καθορίζονται με συντεταγμένες σε σύστημα αναφοράς ΕΓΣΑ '87 εξαρτημένες από το κρατικό τριγωνομετρικό δίκτυο, όπως αυτές αναγράφονται σε κάθε πινακίδα του τοπογραφικού διαγράμματος.

2. Τον καθορισμό ζώνης παραλίας σταθερού πλάτους 10 μέτρων, για την εξυπηρέτηση των σκοπών της παραγράφου 2 του άρθρου 1 και της παραγράφου 3 του άρθρου 2 του Ν. 2971/2001. Ο καθορισμός της ζώνης παραλίας έγινε λαμβάνοντας υπόψη και τις προς την ξηρά δημόσιες εκτάσεις του Τουριστικού Δημοσίου Κτήματος καθώς και τους κοινόχρηστους χώρους του εγκεκριμένου ρυμοτομικού σχεδίου του οικισμού Φαναριού.

3. Τεχνικά έργα εντός της θάλασσας δεν υφίστανται. Εντός του αιγιαλού και της παραλίας υφίστανται τμήματα κτισμάτων του camping Ε.Ο.Τ. Φαναριού και των πρώην στρατιωτικών εγκαταστάσεων (Κ.Α.Α.Υ.-Κ.Α.Ο.Α.) καθώς και τμήματα περιφράξεων και κλιμάκων.

4. Υπάρχει παλαιός αιγιαλός, για τον καθορισμό του οποίου λήφθηκαν υπόψη:

- Τα υφιστάμενα όρια του υδάτινου στοιχείου της λίμνης Ξηρολίμνης με τα πέριξ αυτής εδαφικά τμήματα με ίχνη παλαιού αιγιαλού, όπως προέκυψαν από την αυτοψία (σχετ. άρθρο 6 του Ν.2971/2001),
- Τα στοιχεία καταγραφής του με ΑΒΚ 1830 δημοσίου κτήματος.
- Τα εκτιμώμενα αποτελέσματα από τη θέαση ορθοφωτοχαρτών σε ψηφιακή μορφή διαθέσιμων σε ιστοτόπους (π.χ. Κτηματολόγιο),
- Το διάγραμμα και τον κτηματολογικό πίνακα της κυρωμένης Αρχικής Διανομής αγροκτήματος Φαναριού έτους 1931 του Υπουργείου Γεωργίας με τις σχετικές μεταγενέστερες μεταβολές,
- Διάγραμμα ΓΥΣ 1:5000 (πινακίδες "ΜΕΣΗ" 3559/3 και 3559/5 φωτοληψίας έτους 1976),
- Τα διαθέσιμα διαγράμματα ετών 1978 και 1987 που αφορούσαν διοικητικούς καθορισμούς αιγιαλού-παραλίας που δεν ολοκληρώθηκαν,
- Τις αρίθμ. 1512/8-05-1989 (ΦΕΚ 330Δ΄/1989) και 4983/30-10-1992 (ΦΕΚ 1397Δ΄/1992) αποφάσεις νομάρχη Ροδόπης, περί έγκρισης της Πολεοδομικής μελέτης του οικισμού Φαναριού και τροποποίησης τμήματος της Πολεοδομικής μελέτης Φαναριού (περιοχή ανέγερσης παραθεριστικού κέντρου Ο.Τ.Ε.)
- Το αρίθμ. Α1/23-12-2011 τοπογραφικό διάγραμμα της Αγρονόμου και Τοπογράφου Μηχανικού Ιωαννίδου Αλεξάνδρας όπου οριοθετείται το παραθεριστικό κέντρο του Ο.Τ.Ε. με φερόμενο ιδιοκτήτη την εταιρία "Ο.Τ.Ε. ΑΚΙΝΗΤΑ Α.Ε." (σχετ. 3945/2003 συμβολαιογραφική πράξη της συμβολαιογράφου Αθηνών Άννας Πολυμίλη-α.τ.1448, α.α.4 βιβλίων μεταγραφών του υποθηκοφυλακείου Αθηνών).

Η οριογραμμή του παλαιού αιγιαλού απεικονίζεται με συνεχόμενη κυανή πολυγωνική γραμμή και κορυφές Π1΄, Π2΄, Π3΄,...., Π64΄, Ν1΄, Ν2΄ Α33΄, Π65΄, Π66΄, Π67΄, Π68΄, Π69΄, Α50 , Π70, Π71΄, Π72΄,..., Π264΄, Π265΄ και Π266΄, όπως αυτές αναγράφονται στους πίνακες Ια και Ιβ του αριθμ. 714 διαγράμματος. Οι κορυφές που αναγράφονται στους υπόλοιπους δύο πίνακες του ίδιου διαγράμματος δεν καθορίζονται με την παρούσα.

Το σημείο Π266΄ ταυτίζεται με το σημείο Δ1 της κορυφής της οριογραμμής του παλαιού αιγιαλού που καθορίστηκε στην ανατολικά όμορη περιοχή δυνάμει της αρίθμ. 4694/8.8.2008 απόφασης του Γενικού Γραμματέα της Περιφέρειας Ανατολικής Μακεδονίας Θράκης (ΦΕΚ 550Δ΄/2008). Οι κορυφές της οριογραμμής του παλαιού αιγιαλού καθορίζονται με συντεταγμένες στο σύστημα αναφοράς ΕΓΣΑ΄87. Διευκρινίζεται ότι οι καμπύλες γραμμές καφέ και πράσινης απόχρωσης δεν καθορίζονται με την παρούσα, αλλά η απεικόνιση τους αποτελεί προϊόν της επεξεργασίας των υποβάθρων από τα οποία προέρχονται. Το σημείο Π1΄ ταυτίζεται με το σημείο Α3 της γραμμής του αιγιαλού που καθορίστηκε με την ανωτέρω απόφαση (ΦΕΚ 550Δ΄/2008).

Η απόφαση αυτή να δημοσιευθεί στην Εφημερίδα της Κυβερνήσεως.

Κομοτηνή, 29 Μαΐου 2013

Ο Γενικός Γραμματέας Αποκεντρωμένης Διοίκησης

ΑΘΑΝΑΣΙΟΣ ΚΑΡΟΥΝΤΖΟΣ

ΕΚΘΕΣΗ

Επιτροπής Καθορισμού Αιγιαλού και Παραλίας

(άρθρο 3 Ν.2971/2001)

Για τον διοικητικό καθορισμό για πρώτη φορά του αιγιαλού, της παραλίας και του παλαιού αιγιαλού στην περιοχή της παραλίας Φαναρίου (από το δυτικό όριο κάμπινγκ του ΕΟΤ ως το ανατολικό όριο του Τουριστικού Δημοσίου Κτήματος) και περιμετρικά της Ξηρολίμνης στο αγρόκτημα Φαναρίου του Δήμου Κομοτηνής στο Ν. Ροδόπης.

Στην Κομοτηνή, σήμερα 18-04-2013 οι υπογεγραμμένοι:

1. Ταμανάς Δημοσθένης, Προϊστάμενος της Κτηματικής Υπηρεσίας Ν. Ροδόπης ως πρόεδρος,

2. Σαμουρκασίδης Ανέστης ΤΕ/Μηχανικών Τοπογράφων, υπάλληλος της Κτηματικής Υπηρεσίας Ν. Ροδόπης ως μέλος,

3. Συμεωνίδης Δημήτριος Πλωτάρχης (Τ) Λ.Σ, Διοικητής του Υπολιμεναρχείου Πόρτο Λάγους, ως μέλος,

4. Πετρίδης Στέργιος, Πολιτικός Μηχανικός, Αναπληρωτής Διευθυντής της Διεύθυνσης Πολεοδομίας -Υπηρεσίας Δόμησης του Δήμου Κομοτηνής, ως μέλος και

5. Τριανταφυλλόπουλος Γεώργιος, Αγρονόμος & Τοπογράφος Μηχανικός, Αναπληρωτής Προϊστάμενος της Διεύθυνσης Περιβάλλοντος Χωρικού Σχεδιασμού (ΔΙ.ΠΕ.ΧΩ.ΣΧ) Ανατολικής Μακεδονίας και Θράκης της Αποκεντρωμένης Διοίκησης Μακεδονίας Θράκης, ως μέλος, που αποτελούμε την Επιτροπή Καθορισμού αιγιαλού και παραλίας δυνάμει του άρθρου 3 του Ν.2971/2001 και της αρίθμ. 19833/27-10-2011 απόφασης του Γενικού Γραμματέα της Περιφέρειας Αποκεντρωμένης Διοίκησης Μακεδονίας-Θράκης, αφού πραγματοποιήθηκε αυτοψία στις 28-02-2012 σε συνέχεια της αρίθμ. 23-02-2012 πρόσκλησης, συγκλήθηκε εκ νέου με το αρίθμ. 2/ 12-04-2012 έγγραφο και

Λαμβάνοντας υπόψη:

1. Την αρίθμ. 6273/03-11-2009 αίτηση της Εταιρείας Τουριστικής Ανάπτυξης (Ε.ΤΑ.-μεταγενέστερα ΕΤ.Α.Δ.- Εταιρεία Ακινήτων Δημοσίου) με αρίθμ. πρωτοκ 1976/10-11-2009 της Κτηματικής Υπηρεσίας Ν. Ροδόπης, για τον καθορισμό των οριογραμμών του αιγιαλού, της παραλίας και του παλαιού αιγιαλού στην περιοχή της παραλίας Φαναρίου (τμήμα από το δυτικό όριο κάμπινγκ του ΕΟΤ ως το ανατολικό όριο του Τουριστικού Δημοσίου Κτήματος).

2. Το από 21-09-2009 (επανασχεδίαση 22-05-2012) τοπογραφικό (κτηματογραφικό-υψομετρικό) διάγραμμα της

ΕΤ.Α.Δ. που συντάχθηκε από την Αγρονόμο και Τοπογράφο Μηχανικό Οικονόμου Μαρία σε πέντε πινακίδες κλίμακας 1:500 (πινακίδες 697.1-697.5) για τον καθορισμό του αιγιαλού και της παραλίας και το από 9-5-2011 (επανασχεδίαση 22-05-2012) όμοιο που συντάχθηκε από την ίδια μηχανικό σε μία πινακίδα κλίμακας 1:5000 για τον καθορισμό των ορίων του παλαιού αιγιαλού (πινακίδα 714). Τα εν λόγω διαγράμματα ελέγχθηκαν για την ακρίβεια τους από τον Παπαθεοδώρου ΄Αγγελο ΠΕ/Αγρονόμων και Τοπογράφων Μηχανικών με Ε΄ βαθμό και θεωρήθηκαν από την Κοσμίδου Ζωή Πολιτικό Μηχανικό Διευθύντρια Τεχνικών Υπηρεσιών του Δήμου Κομοτηνής, όπως ορίζει η παράγραφος 2 του άρθρου 4 του Ν.2971/2001 (ΦΕΚ 285 Α΄/2001) σε συνδυασμό με τις διατάξεις του Ν.3852/2010 (ΦΕΚ 87 Α΄/2010) «Νέα Αρχιτεκτονική της Αυτοδιοίκησης και της Αποκεντρωμένης Διοίκησης-Πρόγραμμα Καλλικράτης».

3. Την αρίθμ. 4694/8-8-2008 απόφαση Γενικού Γραμματέα της Περιφέρειας Ανατολικής Μακεδονίας Θράκης (ΦΕΚ 550Δ΄/2008). Τα σημεία Α1, Π1 και Δ1 των κορυφών των πολυγωνικών του αιγιαλού, της παραλίας και του παλαιού αιγιαλού που καθορίστηκαν με την εν λόγω απόφαση, ταυτίζονται με τα σημεία Α49, Π49 και Π266΄ αντίστοιχα στα ανωτέρω τοπογραφικά διαγράμματα (2).

4. Τις διατάξεις του Ν.2971/2001 (ΦΕΚ 285Α΄/2001), όπως αυτός τροποποιήθηκε και ισχύει.

5. Τα στοιχεία καθορισμού αιγιαλού και παραλίας που προβλέπονται από το άρθρο 9 του Ν.2971/2001 και την αρίθμ. 1089532π.ε./8205π.ε./Β0010/20-4-2005 κοινή υπουργική απόφαση Οικονομίας και Οικονομικών και ΠΕ.ΧΩ.Δ.Ε. (ΦΕΚ 595 Β΄/2005) και ειδικότερα:

Ι. Τη γεωμορφολογία του εδάφους για την οποία αναφέρεται ότι:

- Η μορφολογία της ακτής συνίσταται από χαλαρά ιζήματα άμμου με μικρές κλίσεις και ύψη στέψης (φρύδι) που κυμαίνονται από 0,19 μέτρα έως 4,77 μέτρα (απόλυτα υψόμετρα)

- Της ακτής συνέχονται χέρσες πεδινές εκτάσεις με αμμοϊλυώδες έδαφος πρώην ελώδης-περιοδικά ελώδη, τμήμα του Τουριστικού Δημοσίου Κτήματος, Ο.Τ.62 «Χώρος Τουριστικών Εγκαταστάσεων-Αναψυχή» και κοινόχρηστοι χώροι του ρυμοτομικού σχεδίου Φαναριού (1512/08-05-1989 απόφαση Νομάρχη Ροδόπης-Φ.Ε.Κ. 330 Δ΄/1989.

- Το φυσικό όριο της βλάστησης αποτελείται κυρίως από χαμηλή ποώδη φυτική βλάστηση (αγριόχορτα, μικροί θάμνοι) και σποραδικά δενδρώδη. Η φυσική βλάστηση υφίσταται στη στέψη (φρύδι) του χαμηλού πρανούς (αυχένας ακτής) εντός του αμμώδους εδάφους.

ΙΙ. Το γεγονός πως δεν εντοπίστηκαν παράκτιοι φυσικοί πόροι.

ΙΙΙ. Το γεγονός πως η εν λόγω περιοχή εκτίθεται σε ανέμους Ν, ΝΔ και ΝΑ διευθύνσεων. Οι ισχυρότεροι από αυτούς έχουν συνήθη μέγιστη ένταση 8 Bf σε ποσοστό 10-20% ετησίως.

ΙV. Τη μορφολογία του πυθμένα ο οποίος χαρακτηρίζεται από ήπιες κλίσεις, είναι ομαλός με μικρά βάθη κοντά στην ακτή. Η επίδραση του κυματισμού συντελείται κοντά στην ακτή.

και επί αυτής.

V. Το γεγονός πως αν και το ανάπτυγμα της θαλάσσιας έκτασης είναι μεγάλο, η ένταση του κυματικού πεδίου χαρακτηρίζεται γενικά ως μη υψηλή, λόγω του μικρού ποσοστού προσβολής αλλά από ισχυρούς ανέμους.

VΙ. Τεχνικά έργα εντός της θάλασσας δεν υφίστανται. Εντός του αιγιαλού και της παραλίας υφίστανται τμήματα κτισμάτων του camping Ε.Ο.Τ. Φαναριού και των πρώην Κ.Α.Α.Υ.-Κ.Α.Ο.Α. καθώς και τμήματα περιφράξεων και κλιμάκων. Τα κτίσματα εντός του camping Ε.Ο.Τ., όπως αυτά απεικονίζονται στο αρίθμ. 599/Μάρτιος 1993 τοπογραφικό διάγραμμα του Ε.Ο.Τ., εξαιρέθηκαν της κατεδάφισης δυνάμει της αρίθμ. 33328/29-07-1993 απόφασης του Υ.ΠΕ. ΧΩ.Δ.Ε.. Σε ότι αφορά τα κτίσματα των πρώην στρατιωτικών εγκαταστάσεων των ΚΑΑΥ-ΚΑΟΑ, θα ελεγχθεί από τις συναρμόδιες υπηρεσίες εάν αυτά είναι επίσης δεκτικά εξαίρεσης από κατεδάφιση, λαμβάνοντας υπόψη το σύνολο των ήδη διαθέσιμων στοιχείων (έγγραφα, διαγράμματα, διοικητικές πράξεις, δικαστικές αποφάσεις κ.λ.π.) καθώς και αυτών που επισυνάπτονταν στο αρίθμ. Φ.900/33/13766/ Σ.1064/04-04-2013 έγγραφο της XXI ΤΘ Ταξιαρχίας ΤΑΞ. ΙΠΠΙΚΟΥ «ΠΙΝΔΟΣ»/4ο Επιτελικό Γραφείο.

VΙΙ. Την ύπαρξη του Περιφερειακού πλαισίου χωροταξικού σχεδιασμού της Περιφέρειας Ανατολικής Μακεδονίας και Θράκης σύμφωνα με την αρίθμ. 29310/21-7-2003 απόφαση Υπουργού ΠΕ.ΧΩ.Δ.Ε. (ΦΕΚ 1471 Β΄/2003).

VΙΙΙ. Το γεγονός ότι η υπό καθορισμό περιοχή εμπίπτει εντός των ορίων του εποικιστικού αγροκτήματος Φαναριού. Συγκεκριμένα στην περιοχή υφίσταται η κυρωμένη (Ν. 5496/1932 ΦΕΚ173 Α΄/1932) αρχική διανομή αγροκτήματος Φαναριού έτους 1931 η οποία μεταβλήθηκε με σχετικές αποφάσεις Νομάρχη Ροδόπης. Η παράκτια υπό διοικητικό καθορισμό περιοχή εμπίπτει στο Τουριστικό Δημόσιο Κτήμα Φαναριού (Τ.Δ.Κ. Φαναριού), το οποίο χαρακτηρίστηκε ως τέτοιο δυνάμει του αρίθμ. 52/1971 Β.Δ. (ΦΕΚ 29 Α΄/09-02-1971) συμπεριλαμβανομένου και του έμπροσθεν του Τ.Δ.Κ. αιγιαλού μήκος 4χλμ εντός του αγροκτήματος Φαναριού. Με την αρίθμ. 26476/29-03-1971 κοινή υπουργική απόφαση (256 Β΄/06-04-1971) η διοίκηση-διαχείριση του εν λόγω Τ.Δ.Κ. Φαναριού ανατέθηκε στον Ε.Ο.Τ. Δυνάμει των διατάξεων των άρθρων 9 του Ν.4109/1960, 39 § 17 του Ν. 3105/2003 (ΦΕΚ 29 Α΄/2003) και 22 §1 του Ν.2819/2000 το Τ.Δ.Κ, όπως αυτό απεικονίζεται στα σχετικά με τη μεταγραφή του διαγράμματα, περιήλθε στην πλήρη κυριότητα του Ν.Π.Δ.Δ. με την επωνυμία «ΕΛΛΗΝΙΚΟΣ ΟΡΓΑΝΙΣΜΟΣ ΤΟΥΡΙΣΜΟΥ» (α.τ.1472, α.α.88 των βιβλίων μεταγραφών του Υποθηκοφυλακείου Κομοτηνής).

ΙΧ. Το γεγονός ότι στην περιοχή Φαναριού δεν υπάρχει κτηματολόγιο.

Χ. Την αρίθμ. 44549/17-10-2008 κοινή υπουργική απόφαση Ανάπτυξης, ΠΕ.ΧΩ.Δ.Ε., Αγροτικής Ανάπτυξης και Τροφίμων, Εμπορικής Ναυτιλίας Αιγαίου και Νησιωτικής Πολιτικής και Μακεδονίας-Θράκης (ΦΕΚ 497 Β΄/2008) περί «Χαρακτηρισμού των υγροβιότοπων Δέλτα Νέστου, Λίμνης Βιστωνίδας με λιμνοθαλάσσια και λιμναία χαρακτηριστικά, Λίμνης Ισμαρίδας και της ευρύτερης περιοχής τους ως Εθνικό Πάρκο με Περιφερειακή Ζώνη», σύμφωνα με την οποία η υπό καθορισμό περιοχή εμπίπτει στις ζώνες Α2-3, Β3-14, Γ1-1, Γ1-5, Π-6 καιΓ2-1.

6. Τις διατάξεις των Ν. 3943/2011 (άρθ 47), Ν. 4002/2011 σε συνδυασμό με την αρίθμ. Δ6Α 1162069 ΕΞ 2011 κοινή υπουργική απόφαση (ΦΕΚ 2779 τ.Β΄/2-12-2011) με τις οποίες τελικά προέκυψε η Εταιρία Ακινήτων Δημοσίου (ΕΤ.Α.Δ.).

7. Τις διατάξεις Ν.3852/2010 (ΦΕΚ 87 Α΄/2010) «Νέα Αρχιτεκτονική της Αυτοδιοίκησης και της Αποκεντρωμένης Διοίκησης-Πρόγραμμα Καλλικράτης».

8. Το αρίθμ. Φ.119/171646/Σ.2195/10-05-2012 με το συνημμένο σε αυτό απόσπασμα διαγράμματος ΓΥΣ 1:5000 έγγραφο του Γ.Ε.ΕΘ.Α. σύμφωνα με το οποίο δεν υπάρχει αντίρρηση από μέρους του για τον εν λόγω διοικητικό καθορισμό κατά τις διατάξεις του άρθρου 113 του Ν.3978/2011 (ΦΕΚ 137 Α΄/2011) για θέματα αρμοδιότητας του, όπως αυτά απορρέουν από το άρθρο 17 του Ν.2971/2001 (ΦΕΚ 285 Α΄/2001), σε συνδυασμό με τα διαλαμβανόμενα στο αρίθμ. ΦΙ 19/200135/Σ3289/ 06-09-2011 έγγραφο του.

9. Την νομολογία όπως προκύπτει από τις αποφάσεις των κατά τόπο αρμοδίων δικαστηρίων αναφορικά με το όριο του αιγιαλού στην υπό καθορισμό περιοχή, στα πλαίσια εκδίκασης προσφυγών κατά μέτρων προστασίας, για

καταπάτηση αιγιαλού, που εκδόθηκαν από την Κτηματική Υπηρεσία Ν. Ροδόπης, αποφασίζουμε:

1. Τον καθορισμό επί του ανωτέρω τοπογραφικού διαγράμματος:

Α. Της οριογραμμής του αιγιαλού με κόκκινη συνεχόμενη πολυγωνική γραμμή με κορυφές τα σημεία υπό στοιχεία Α1, Α2, Α3 έως και Α49.

Β. Της οριογραμμής της παραλίας με κίτρινη συνεχόμενη πολυγωνική γραμμή με κορυφές τα σημεία υπό στοιχεία Π1, Π2, Π3 έως και Π49.

Οι κορυφές των οριογραμμών του αιγιαλού και της παραλίας καθορίζονται με συντεταγμένες σε σύστημα αναφοράς ΕΓΣΑ '87 εξαρτημένες από το κρατικό τριγωνομετρικό δίκτυο, όπως αυτές αναγράφονται σε κάθε πινακίδα του τοπογραφικού διαγράμματος.

2. Τον καθορισμό ζώνης παραλίας σταθερού πλάτους 10 μέτρων, για την εξυπηρέτηση των σκοπών της παραγράφου 2 του άρθρου 1 και της παραγράφου 3 του άρθρου 2 του Ν. 2971/2001. Ο καθορισμός της ζώνης παραλίας έγινε λαμβάνοντας υπόψη και τις προς την ξηρά δημόσιες εκτάσεις του Τουριστικού Δημοσίου Κτήματος καθώς και τους κοινόχρηστους χώρους του εγκεκριμένου ρυμοτομικού σχεδίου του οικισμού Φαναριού.

3. Τεχνικά έργα εντός της θάλασσας δεν υφίστανται. Εντός του αιγιαλού και της παραλίας υφίστανται τμήματα κτισμάτων του camping Ε.Ο.Τ. Φαναριού και των πρώην στρατιωτικών εγκαταστάσεων (Κ.Α.Α.Υ.-Κ.Α.Ο.Α.) καθώς και τμήματα περιφράξεων και κλιμάκων.

4. Υπάρχει παλαιός αιγιαλός, για τον καθορισμό του οποίου λήφθηκαν υπόψη:

- Τα υφιστάμενα όρια του υδάτινου στοιχείου της λίμνης Ξηρολίμνης με τα πέριξ αυτής εδαφικά τμήματα με ίχνη παλαιού αιγιαλού, όπως προέκυψαν από την αυτοψία (σχετ. άρθρο 6 του Ν.2971/2001),
- Τα στοιχεία καταγραφής του με ΑΒΚ 1830 δημοσίου κτήματος.
- Τα εκτιμώμενα αποτελέσματα από τη θέαση ορθοφωτοχαρτών σε ψηφιακή μορφή διαθέσιμων σε ιστοτόπους (π.χ. Κτηματολόγιο),
- Το διάγραμμα και τον κτηματολογικό πίνακα της κυρωμένης Αρχικής Διανομής αγροκτήματος Φαναριού έτους 1931 του Υπουργείου Γεωργίας με τις σχετικές μεταγενέστερες μεταβολές,
- Διάγραμμα ΓΥΣ 1:5000 (πινακίδες «ΜΕΣΗ» 3559/3 και 3559/5 φωτοληψίας έτους 1976,
- Τα διαθέσιμα διαγράμματα ετών 1978 και 1987 που αφορούσαν διοικητικούς καθορισμούς αιγιαλού-παραλίας που δεν ολοκληρώθηκαν,
- Τις αρίθμ.1512/8-05-1989 (ΦΕΚ330Δ΄/1989) και 4983/30-10-1992 (ΦΕΚ 1397 Δ΄/1992) περί έγκρισης της Πολεοδομικής μελέτης τρυ οικισμού Φαναριού και τροποποίησης τμήματος της Πολεοδομικής μελέτης Φαναριού (περιοχή ανέγερσης παραθεριστικού κέντρου Ο.Τ.Ε.)
- Το αρίθμ. Α1/23-12-2011 τοπογραφικό διάγραμμα της Αγρονόμου και Τοπογράφου Μηχανικού Ιωαννίδου Αλεξάνδρας όπου οριοθετείται το παραθεριστικό κέντρο του ΟΤΕ με φερόμενο ιδιοκτήτη την εταιρία «Ο.Τ.Ε. ΑΚΙΝΗΤΑ Α.Ε.» (σχετ. 3945/2003 συμβολαιογραφική πράξη της συμβολαιογράφου Αθηνών Άννας Πολυμίλη-α.τ.1448, α.α.4 βιβλίων μεταγραφών του υποθηκοφυλακείου Αθηνών)

Η οριογραμμή του παλαιού αιγιαλού απεικονίζεται με συνεχόμενη κυανή πολυγωνική γραμμή και κορυφές Π1΄, Π2΄ Π3΄,...., Π64΄, Ν1΄, Ν2΄ Α33΄, Π65΄, Π66΄, Π67΄, Π68΄, Π69΄, Α50, Π70΄, Π71΄, Π72΄,..., Π264΄, Π265΄ και Π266΄, όπως αυτές αναγράφονται στους πίνακες Ια και Ιβ του αρίθμ. 714 διαγράμματος. Οι κορυφές που αναγράφονται στους υπόλοιπους δύο πίνακες του ίδιου διαγράμματος δεν καθορίζονται με την παρούσα.

Το σημείο Π266΄ ταυτίζεται με το σημείο Δ1 της κορυφής της οριογραμμής του παλαιού αιγιαλού που καθορίστηκε στην ανατολικά όμορη περιοχή δυνάμει της αρίθμ. 4694/8-8-2008 απόφασης του Γενικού Γραμματέα της Περιφέρειας Ανατολικής Μακεδονίας Θράκης (ΦΕΚ 550 Δ΄/2008). Οι κορυφές της οριογραμμής του παλαιού αιγιαλού καθορίζονται με συντεταγμένες στο σύστημα αναφοράς ΕΓΣΑ'87. Διευκρινίζεται ότι οι καμπύλες γραμμές καφέ και πράσινης απόχρωσης δεν καθορίζονται με την παρούσα, αλλά η απεικόνιση τους αποτελεί προϊόν της επεξεργασίας των υποβάθρων από τα οποία προέρχονται.


Το σημείο Π1΄ ταυτίζεται με το σημείο Α3 της γραμμής του αιγιαλού που καθορίστηκε με την ανωτέρω απόφαση (ΦΕΚ 550 Δ΄/2008).

Ο Πρόεδρος

ΔΗΜΟΣΘΕΝΗΣ ΤΑΜΑΝΑΣ

Τα Μέλη

ΑΝΕΣΤΗΣ ΣΑΜΟΥΡΚΑΣΙΔΗΣ
ΔΗΜΗΤΡΗΣ ΣΥΜΕΩΝΙΔΗΣ
ΣΤΕΡΓΙΟΣ ΠΕΤΡΙΔΗΣ
ΓΙΩΡΓΟΣ ΤΡΙΑΝΤΑΦΥΛΛΟΠΟΥΛΟΣ

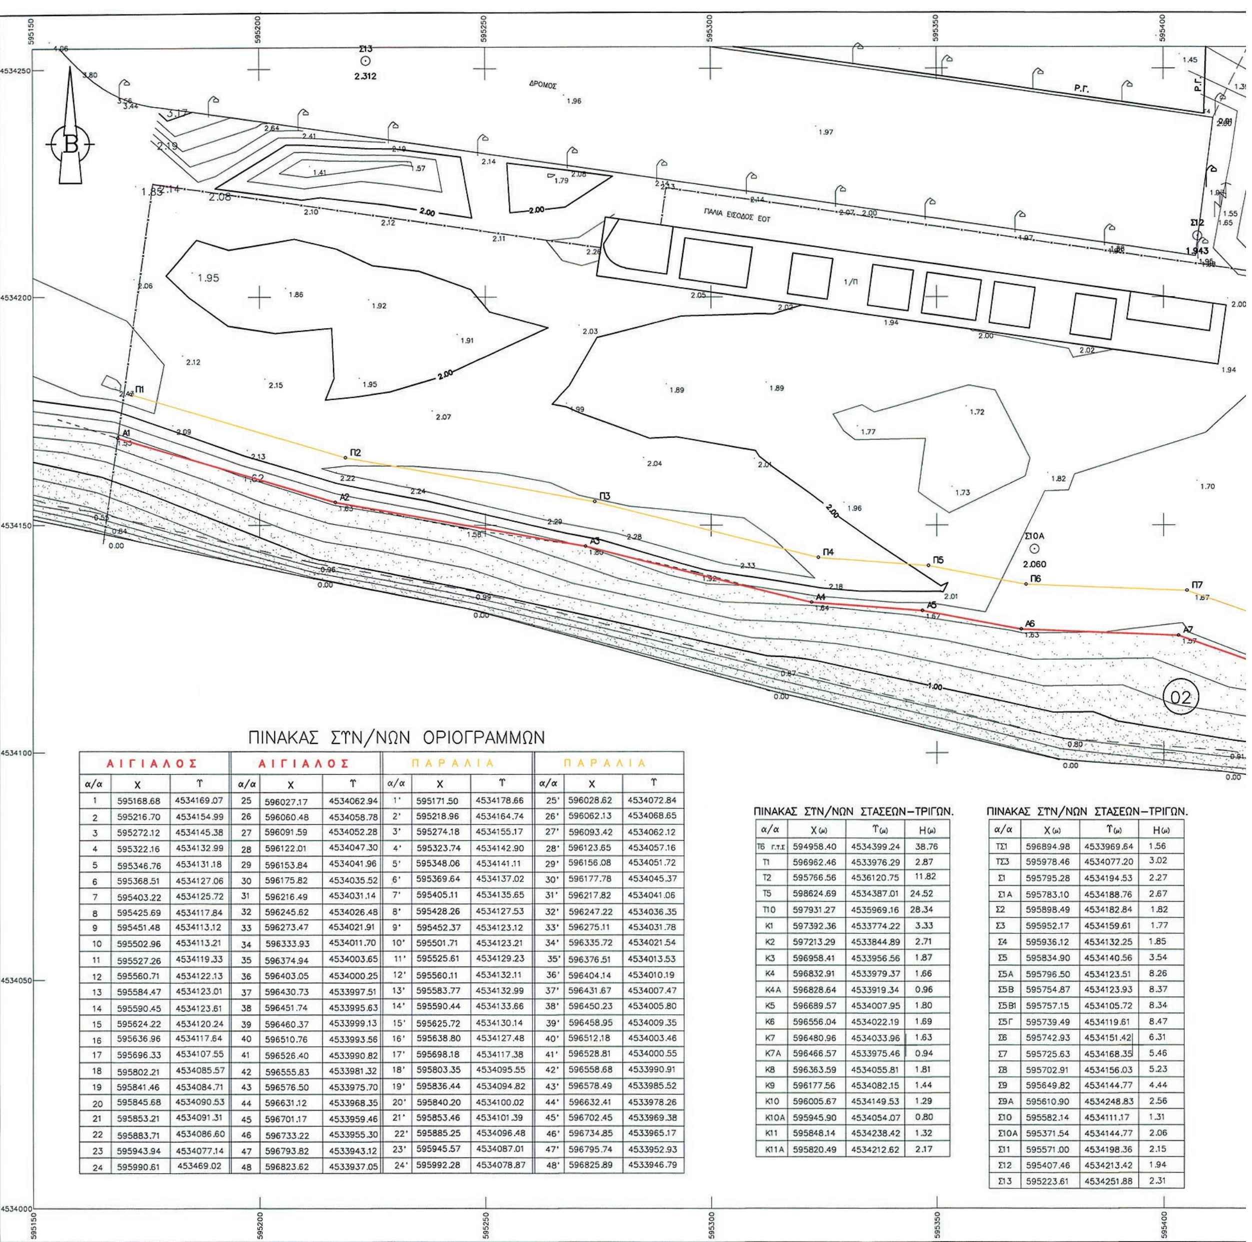

ΠΙΝΑΚΑΣ ΣΤΝ/ΝΩΝ ΟΡΙΟΓΡΑΜΜΩΝ

ΑΙΓΙΑΛΟΣ			ΑΙΓΙΑΛΟΣ			ΠΑΡΑΛΙΑ			ΠΑΡΑΛΙΑ		
α/α	Χ	Υ	α/α	Χ	Υ	α/α	Χ	Υ	α/α	Χ	Υ
1	595168.68	4534169.07	25	596027.17	4534062.94	1'	595171.50	4534178.66	25'	596028.62	4534072.84
2	595216.70	4534154.99	26	596060.48	4534058.78	2'	595218.96	4534164.74	26'	596062.13	4534068.65
3	595272.12	4534145.38	27	596091.59	4534052.28	3'	595274.18	4534155.17	27'	596093.42	4534062.12
4	595322.16	4534132.99	28	596122.01	4534047.30	4'	595323.74	4534142.90	28'	596123.65	4534057.16
5	595346.76	4534131.18	29	596153.84	4534041.96	5'	595348.06	4534141.11	29'	596156.08	4534051.72
6	595368.51	4534127.06	30	596175.82	4534035.52	6'	595369.64	4534137.02	30'	596177.78	4534045.37
7	595403.22	4534125.72	31	596216.49	4534031.14	7'	595405.11	4534135.65	31'	596217.82	4534041.06
8	595425.69	4534117.84	32	596245.62	4534026.48	8'	595428.26	4534127.53	32'	596247.22	4534036.35
9	595451.48	4534113.12	33	596273.47	4534021.91	9'	595452.37	4534123.12	33'	596275.11	4534031.78
10	595502.96	4534113.21	34	596333.93	4534011.70	10'	595501.71	4534123.21	34'	596335.72	4534021.54
11	595527.26	4534119.33	35	596374.94	4534003.65	11'	595525.61	4534129.23	35'	596376.51	4534013.53
12	595560.71	4534122.13	36	596403.05	4534000.25	12'	595560.11	4534132.11	36'	596404.14	4534010.19
13	595584.47	4534123.01	37	596430.73	4533997.51	13'	595583.77	4534132.99	37'	596431.67	4534007.47
14	595590.45	4534123.61	38	596451.74	4533995.63	14'	595590.44	4534133.66	38'	596450.23	4534005.80
15	595624.22	4534120.24	39	596460.37	4533999.13	15'	595625.72	4534130.14	39'	596458.95	4534009.35
16	595636.96	4534117.64	40	596510.76	4533993.56	16'	595638.80	4534127.48	40'	596512.18	4534003.46
17	595696.33	4534107.55	41	596526.40	4533990.82	17'	595698.18	4534117.38	41'	596528.81	4534000.55
18	595802.21	4534085.57	42	596555.83	4533981.32	18'	595803.35	4534095.55	42'	596558.68	4533990.91
19	595841.46	4534084.71	43	596576.50	4533975.70	19'	595836.44	4534094.82	43'	596578.49	4533985.52
20	595845.68	4534090.53	44	596631.12	4533968.35	20'	595840.20	4534100.02	44'	596632.41	4533978.26
21	595853.21	4534091.31	45	596701.17	4533959.46	21'	595853.46	4534101.39	45'	596702.45	4533969.38
22	595883.71	4534086.60	46	596733.22	4533955.30	22'	595885.25	4534096.48	46'	596734.85	4533965.17
23	595943.94	4534077.14	47	596793.82	4533943.12	23'	595945.57	4534087.01	47'	596795.74	4533952.93
24	595990.61	453469.02	48	596823.62	4533937.05	24'	595992.28	4534078.87	48'	596825.89	4533946.79

ΠΙΝΑΚΑΣ ΣΤΝ/ΝΩΝ ΣΤΑΣΕΩΝ–ΤΡΙΓΩΝ.


α/α	Χ(μ)	Υ(μ)	Η(μ)
Τ6 Γ.Τ.Σ	594958.40	4534399.24	38.76
Τ1	596962.46	4533976.29	2.87
Τ2	595766.56	4536120.75	11.82
Τ5	598624.69	4534387.01	24.52
Τ10	597931.27	4535969.16	28.34
Κ1	597392.36	4533774.22	3.33
Κ2	597213.29	4533844.89	2.71
Κ3	596958.41	4533956.56	1.87
Κ4	596832.91	4533979.37	1.66
Κ4Α	596828.64	4533919.34	0.96
Κ5	596689.57	4534007.95	1.80
Κ6	596556.04	4534022.19	1.69
Κ7	596480.96	4534033.96	1.63
Κ7Α	596466.57	4533975.46	0.94
Κ8	596363.59	4534055.81	1.81
Κ9	596177.56	4534082.15	1.44
Κ10	596005.67	4534149.53	1.29
Κ10Α	595945.90	4534054.07	0.80
Κ11	595848.14	4534238.42	1.32
Κ11Α	595820.49	4534212.62	2.17

ΠΙΝΑΚΑΣ ΣΤΝ/ΝΩΝ ΣΤΑΣΕΩΝ–ΤΡΙΓΩΝ.

α/α	Χ(μ)	Υ(μ)	Η(μ)
ΤΣ1	596894.98	4533969.64	1.56
ΤΣ3	595978.46	4534077.20	3.02
Σ1	595795.28	4534194.53	2.27
Σ1Α	595783.10	4534188.76	2.67
Σ2	595898.49	4534182.84	1.82
Σ3	595952.17	4534159.61	1.77
Σ4	595936.12	4534132.25	1.85
Σ5	595834.90	4534140.56	3.54
Σ5Α	595796.50	4534123.51	8.26
Σ5Β	595754.87	4534123.93	8.37
Σ5Β1	595757.15	4534105.72	8.34
Σ5Γ	595739.49	4534119.61	8.47
Σ6	595742.93	4534151.42	6.31
Σ7	595725.63	4534168.35	5.46
Σ8	595702.91	4534156.03	5.23
Σ9	595649.82	4534144.77	4.44
Σ9Α	595610.90	4534248.83	2.56
Σ10	595582.14	4534111.17	1.31
Σ10Α	595371.54	4534144.77	2.06
Σ11	595571.00	4534198.36	2.15
Σ12	595407.46	4534213.42	1.94
Σ13	595223.61	4534251.88	2.31

ΕΘΝΙΚΟ ΤΥΠΟΓΡΑΦΕΙΟ

Για τεχνικούς λόγους στο σχεδιάγραμμα, έγινε σμίκρυνση, κατά ποσοστό 30%

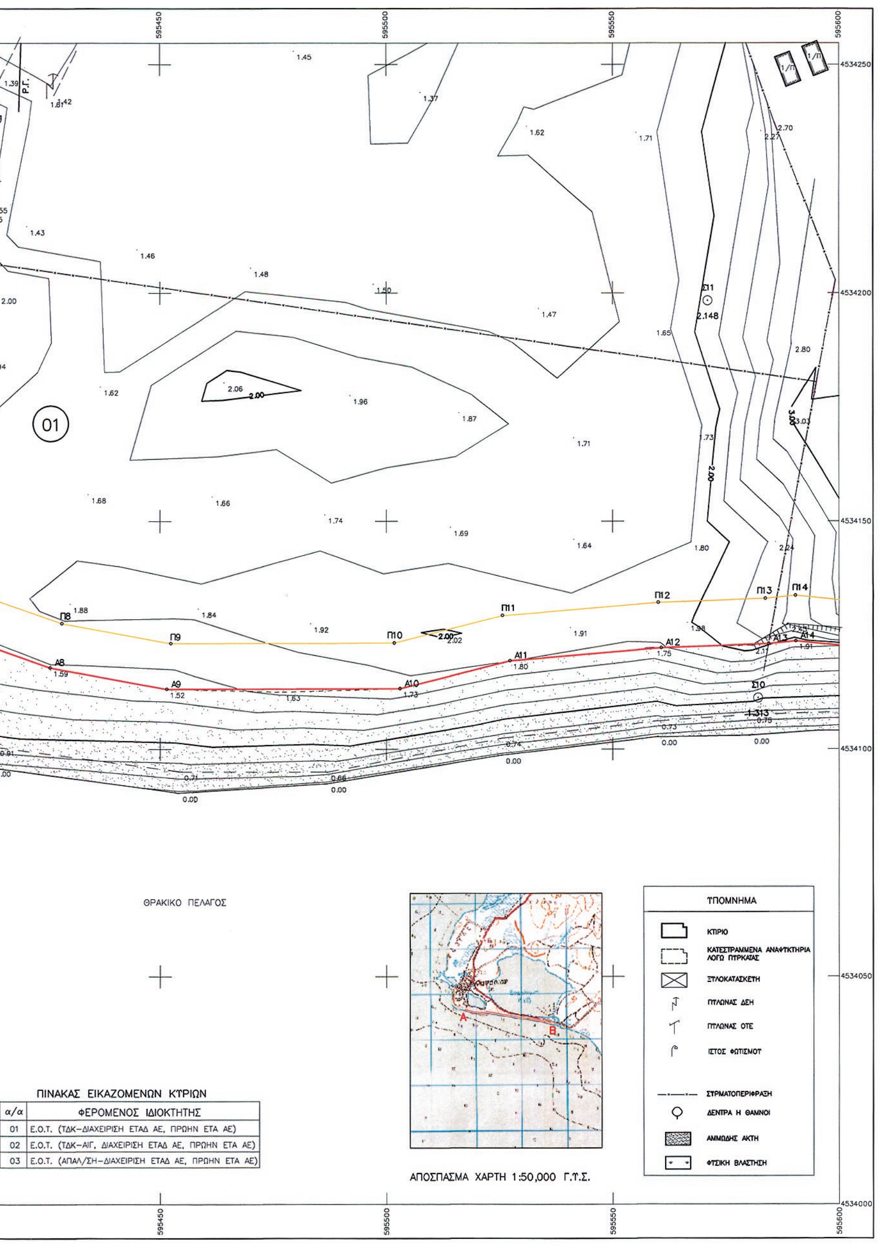

ΥΠΟΜΝΗΜΑ ΕΠΙΤΡΟΠΗΣ ΚΑΘΟΡΙΣΜΟΥ ΟΡΙΩΝ
ΑΙΓΙΑΛΟΥ–ΠΑΡΑΛΙΑΣ–ΠΑΛΑΙΟΥ ΑΙΓΙΑΛΟΥ

1. (κοκκινη γραμμη–οριογραμμη αιγιαλου)
(κιτρινη γραμμη–οριογραμμη παραλιας)
(μπλε γραμμη–οριογραμμη παλαιου αιγιαλου)

2. ΤΟ ΠΑΡΟΝ ΤΟΠΟΓΡΑΦΙΚΟ ΔΙΑΓΡΑΜΜΑ ΣΥΝΟΔΕΥΕΙ ΤΗΝ ΑΠΟ 18 Απριλιου 2013 ΕΚΘΕΣΗ ΕΠΙΤΡΟΠΗΣ ΚΑΘΟΡΙΣΜΟΥ ΑΙΓΙΑΛΟΥ–ΠΑΡΑΛΙΑΣ–ΠΑΛΑΙΟΥ ΑΙΓΙΑΛΟΥ (ΑΡΘΡΟ 3 ΤΟΥ Ν2971/19–12–2001–ΦΕΚ 285/Α/2001)

3. ΟΙ ΚΟΡΥΦΕΣ ΤΩΝ ΟΡΙΟΓΡΑΜΜΩΝ ΤΟΥ ΑΙΓΙΑΛΟΥ ΚΑΙ ΤΗΣ ΠΑΡΑΛΙΑΣ ΚΑΘΟΡΙΖΟΝΤΑΙ ΜΕ ΣΥΝΤΕΤΑΓΜΕΝΕΣ ΣΕ ΣΥΣΤΗΜΑ ΑΝΑΦΟΡΑΣ ΕΓΣΑ 87 ΕΞΑΡΤΗΜΕΝΕΣ ΑΠΟ ΤΟ ΚΡΑΤΙΚΟ ΤΡΙΓΩΝΟΜΕΤΡΙΚΟ ΔΙΚΤΥΟ, ΟΠΩΣ ΑΥΤΕΣ ΑΝΑΓΡΑΦΟΝΤΑΙ ΣΤΟ ΥΠΟΜΝΗΜΑ ΚΑΘΕ ΠΙΝΑΚΙΔΑΣ ΤΟΥ ΤΟΠΟΓΡΑΦΙΚΟΥ ΔΙΑΓΡΑΜΜΑΤΟΣ

4. ΚΑΘΟΡΙΖΕΤΑΙ ΖΩΝΗ ΠΑΡΑΛΙΑΣ ΣΤΑΘΕΡΟΥ ΠΛΑΤΟΥΣ, ΓΙΑ ΤΗΝ ΕΞΥΠΗΡΕΤΗΣΗ ΤΩΝ ΣΚΟΠΩΝ ΤΗΣ ΠΑΡ 2 ΤΟΥ ΑΡΘΡ 1 ΚΑΙ ΤΗΣ ΠΑΡ 3 ΤΟΥ ΑΡΘΡ 2 ΤΟΥ Ν2971/2001. Ο ΚΑΘΟΡΙΣΜΟΣ ΤΗΣ ΖΩΝΗΣ ΠΑΡΑΛΙΑΣ ΕΓΙΝΕ ΛΑΜΒΑΝΟΝΤΑΣ ΥΠΟΨΗ ΤΟ ΓΕΓΟΝΟΣ ΠΩΣ ΤΟ ΤΟΥΡΙΣΤΙΚΟ ΔΗΜΟΣΙΟ ΚΤΗΜΑ ΕΚΤΕΙΝΕΤΑΙ ΣΕ ΜΕΓΑΛΗ ΕΚΤΑΣΗ ΠΡΟΣ ΤΗΝ ΞΗΡΑ ΚΑΙ ΣΕ ΟΛΟ ΤΟ ΜΗΚΟΣ ΤΗΣ ΑΚΤΟΓΡΑΜΜΗΣ. ΕΝΤΟΣ ΤΗΣ ΘΑΛΑΣΣΑΣ ΔΕΝ ΥΦΙΣΤΑΝΤΑΙ ΤΕΧΝΙΚΑ ΕΡΓΑ. ΕΝΤΟΣ ΤΟΥ ΑΙΓΙΑΛΟΥ ΚΑΙ ΤΗΣ ΠΑΡΑΛΙΑΣ ΥΦΙΣΤΑΝΤΑΙ ΤΜΗΜΑΤΑ ΚΤΙΣΜΑΤΩΝ ΤΟΥ ΚΑΜΠΙΝΓΚ ΕΟΤ ΦΑΝΑΡΙΟΥ ΚΑΙ ΤΩΝ ΠΡΩΗΝ Κ.Α.Α.Υ–Κ.Α.Ο.Α. ΚΑΘΩΣ ΚΑΙ ΤΜΗΜΑΤΑ ΠΕΡΙΦΡΑΞΕΩΝ ΚΑΙ ΚΛΙΜΑΚΩΝ.

5. ΔΙΑΠΙΣΤΩΘΗΚΕ Η ΥΠΑΡΞΗ ΖΩΝΗΣ ΠΑΛΑΙΟΥ ΑΙΓΙΑΛΟΥ. ΟΙ ΚΟΡΥΦΕΣ ΤΗΣ ΠΟΛΥΓΩΝΙΚΗΣ ΤΗΣ ΟΡΙΟΓΡΑΜΜΗΣ ΤΟΥ ΠΑΛΑΙΟΥ ΑΙΓΙΑΛΟΥ ΚΑΘΟΡΙΖΟΝΤΑΙ ΜΕ ΣΥΝΤΕΤΑΓΜΕΝΕΣ ΣΕ ΣΥΣΤΗΜΑ ΑΝΑΦΟΡΑΣ ΕΓΣΑ 87 ΕΞΑΡΤΗΜΕΝΕΣ ΑΠΟ ΤΟ ΚΡΑΤΙΚΟ ΤΡΙΓΩΝΟΜΕΤΡΙΚΟ ΔΙΚΤΥΟ, ΟΠΩΣ ΑΥΤΕΣ ΑΝΑΓΡΑΦΟΝΤΑΙ ΣΤΟΥΣ αριθμ Ια και Ιβ ΠΙΝΑΚΕΣ ΤΟΥ ΤΟΠΟΓΡΑΦΙΚΟΥ ΔΙΑΓΡΑΜΜΑΤΟΣ

Ο ΠΡΟΕΔΡΟΣ

ΤΑΜΑΝΑΣ ΔΗΜΟΣΘΕΝΗΣ
ΠΡΟΙΣΤΑΜΕΝΟΣ
ΚΤΗΜΑΤΙΚΗΣ ΥΠΗΡΕΣΙΑΣ Ν. ΡΟΔΟΠΗΣ

Ο ΕΛΕΓΞΑΣ
ΩΣ ΠΡΟΣ ΤΗΝ ΑΚΡΙΒΕΙΑ ΤΗΣ ΑΠΟΤΥΠΩΣΗΣ

ΠΑΠΑΘΕΟΔΩΡΟΥ ΑΓΓΕΛΟΣ
ΑΓΡΟΝ. ΤΟΠ. ΜΗΧ. ΜΕ Ε' ΒΑΘΜΟ

ΘΕΩΡΗΘΗΚΕ
Η ΠΡΟΙΣΤΑΜΕΝΗ ΔΙΕΥΘΥΝΣΗΣ

ΖΩΗ ΚΟΣΜΙΔΟΥ
ΠΟΛΙΤΙΚΟΣ ΜΗΧΑΝΙΚΟΣ

ΤΑ ΜΕΛΗ

α. ΣΑΜΟΘΡΑΚΑΣΙΔΗΣ ΑΝΕΣΤΗΣ
ΤΕ/Δ' ΜΗΧΑΝΙΚΩΝ ΤΟΠΟΓΡΑΦΩΝ

β. ΣΥΜΕΩΝΙΔΗΣ ΔΗΜΗΤΡΗΣ
ΠΛΩΤΑΡΧΗΣ Λ.Σ. (Τ)

γ. ΠΕΤΡΙΔΗΣ ΣΤΕΡΓΙΟΣ
ΠΟΛΙΤΙΚΟΣ ΜΗΧΑΝΙΚΟΣ
ΑΝΑΠΛ. Δ/ΝΤΗΣ ΥΠΗΡΕΣΙΑΣ ΔΟΜΗΣΗΣ
ΔΗΜΟΥ ΚΟΜΟΤΗΝΗΣ

δ. ΤΡΙΑΝΤΑΦΥΛΛΟΠΟΥΛΟΣ ΓΙΩΡΓΟΣ
ΑΓΡΟΝ. ΤΟΠ. ΜΗΧ.
ΑΝΑΠΛ. ΠΡΟΙΣΤΑΜΕΝΟΣ ΔΙ.ΠΕ.ΧΩ.ΣΧ. Α.Μ.Θ
ΑΠΟΚΕΝΤΡΩΜΕΝΗΣ ΔΙΟΙΚΗΣΗΣ ΜΑΚΕΔΟΝΙΑΣ ΘΡΑΚΗΣ

ΕΝΔΙΑΦΕΡΟΜΕΝΟΣ ΕΤ.Α.Δ. Α.Ε.
ΠΕΡΙΟΧΗ ΦΑΝΑΡΙ
ΔΗΜΟΣ ΑΙΓΕΙΡΟΥ
ΑΡΜΟΔΙΑ ΚΤΗΜ.ΥΠΗΡ ΝΟΜΟΥ ΡΟΔΟΠΗΣ


ΚΛΙΜΑΚΑ 1:500

ΤΡΙΓΩΝΟΜΕΤΡΙΚΗ ΕΞΑΡΤΗΣΗ : ΕΓΣΑ '87
ΥΨΟΜΕΤΡΙΚΗ ΑΦΕΤΗΡΙΑ : ΚΡΑΤΙΚΟ ΔΙΚΤΥΟ
ΙΣΟΔΙΑΣΤΑΣΗ : 0,20

ΔΙΑΝΟΜΗ ΠΙΝΑΚΙΔΩΝ
1 2 3 4 5

ΕΤΑΙΡΕΙΑ ΑΚΙΝΗΤΩΝ ΔΗΜΟΣΙΟΥ Α.Ε.
ΔΙΟΙΚΗΣΗ & ΔΙΑΧΕΙΡΙΣΗ ΑΚΙΝΗΤΩΝ ΔΗΜΟΣΙΟΥ
ΥΠΟΔ/ΝΣΗ ΩΡΙΜΑΝΣΗΣ & ΤΟΠΟΓΡΑΦΙΚΩΝ ΜΕΛΕΤΩΝ

ΜΕΛΕΤΗ		ΑΡΙΘΜΟΣ ΣΧΕΔΙΟΥ
ΘΕΣΗ	ΦΑΝΑΡΙ ΚΟΜΟΤΗΝΗΣ	697.1
ΘΕΜΑ ΣΧΕΔΙΟΥ	ΤΟΠΟΓΡΑΦΙΚΟ ΔΙΑΓΡΑΜΜΑ (ΚΑΘΟΡΙΣΜΟΣ ΑΙΓΙΑΛΟΥ–ΠΑΡΑΛΙΑΣ)	
ΧΡΟΝΟΣ 22–05–2012	ΚΛΙΜΑΚΑ 1:500	ΤΡΟΠΟΠΟΙΗΣΕΙΣ ΤΟ ΠΑΡΟΝ ΤΟΠΟΓΡΑΦΙΚΟ ΔΙΑΓΡΑΜΜΑ ΑΠΟΤΕΛΕΙ ΣΥΜΠΛΗΡΩΣΗ ΤΟΥ ΜΕ ΑΡΙΘ 508.1/21.9.2009 ΤΟΠΟΓΡ Δ/ΤΟΣ ΕΤΑ ΑΕ
ΠΑΡΑΤΗΡΗΣΕΙΣ ΕΝΗΜΕΡΩΣΗ ΜΕΛΕΤΗΣ ΙΔΙΩΤΗ ΜΗΧΑΝΙΚΟΥ	Η ΣΥΝΤΑΞΑΣΑ ΜΑΡΙΑ ΟΙΚΟΝΟΜΟΥ Αγρ.τοπ.μηχ.	Ο ΔΙΕΥΘΥΝΤΗΣ ΠΕΡΙΟΥΣΙΑΣ ΕΜ.ΒΑΡΣΑΜΗΣ Αγρ.τοπ.μηχ.

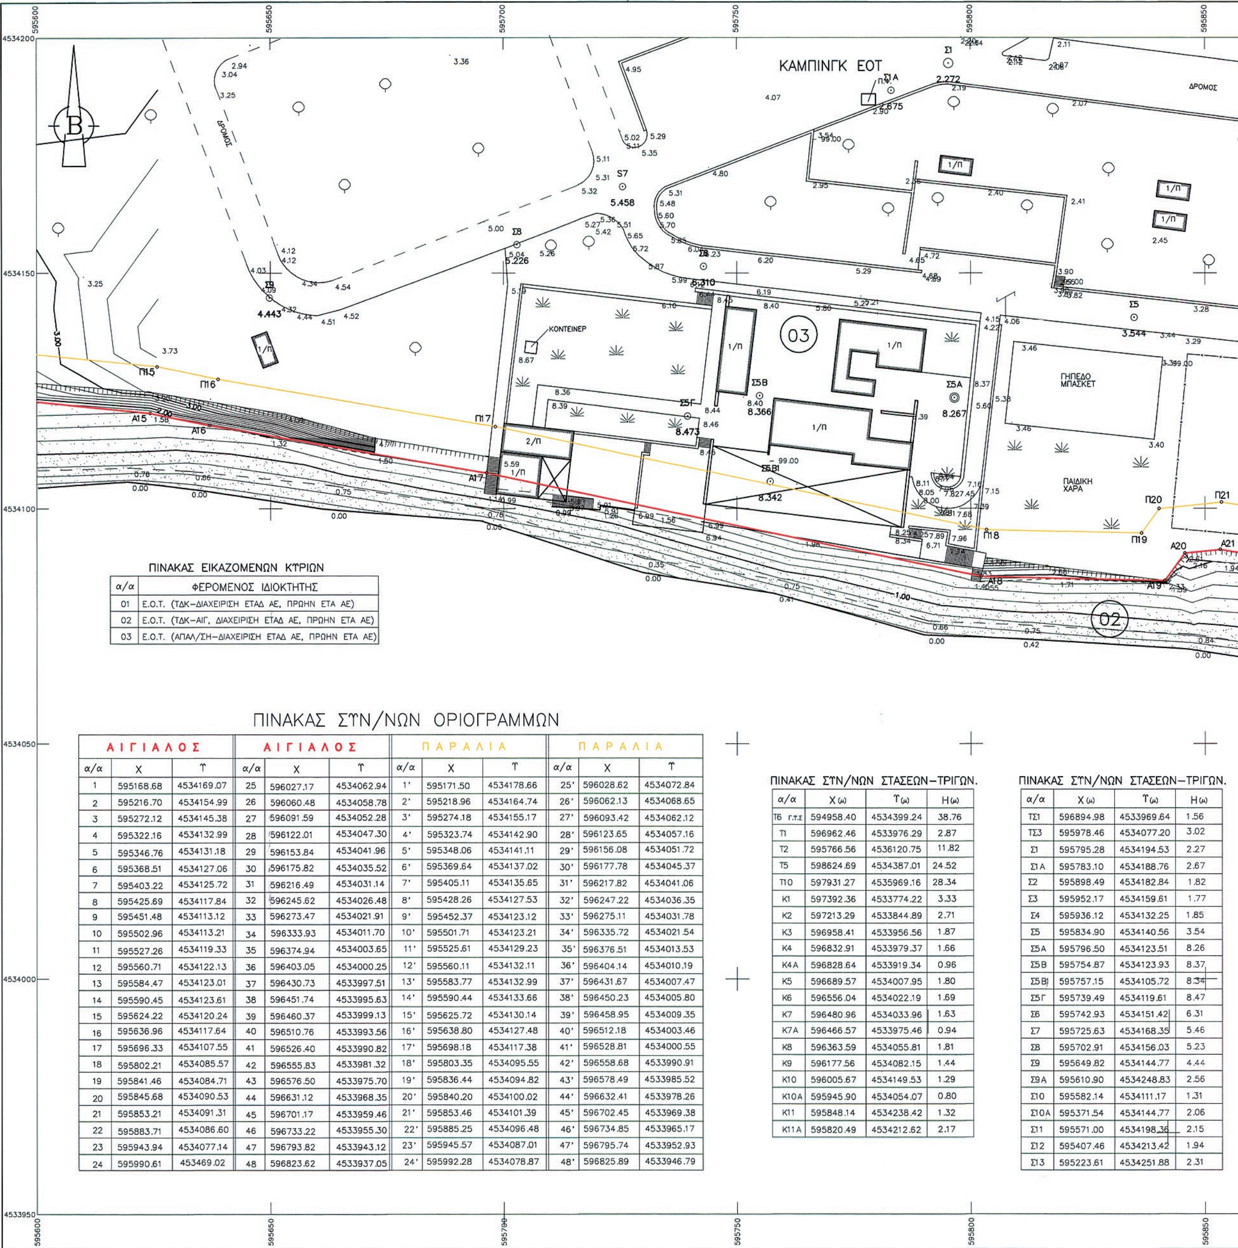

ΠΙΝΑΚΑΣ ΕΙΚΑΖΟΜΕΝΩΝ ΚΥΡΙΩΝ

α/α	ΦΕΡΟΜΕΝΟΣ ΙΔΙΟΚΤΗΤΗΣ
01	Ε.Ο.Τ. (ΤΔΚ–ΔΙΑΧΕΙΡΙΣΗ ΕΤΑΔ ΑΕ, ΠΡΩΗΝ ΕΤΑ ΑΕ)
02	Ε.Ο.Τ. (ΤΔΚ–ΑΙΓ, ΔΙΑΧΕΙΡΙΣΗ ΕΤΑΔ ΑΕ, ΠΡΩΗΝ ΕΤΑ ΑΕ)
03	Ε.Ο.Τ. (ΑΠΑΛ/ΣΗ–ΔΙΑΧΕΙΡΙΣΗ ΕΤΑΔ ΑΕ, ΠΡΩΗΝ ΕΤΑ ΑΕ)

ΠΙΝΑΚΑΣ ΣΥΝ/ΝΩΝ ΟΡΙΟΓΡΑΜΜΩΝ

ΑΙΓΙΑΛΟΣ			ΑΙΓΙΑΛΟΣ			ΠΑΡΑΛΙΑ			ΠΑΡΑΛΙΑ		
α/α	X	Y	α/α	X	Y	α/α	X	Y	α/α	X	Y
1	595168.68	4534169.07	25	596027.17	4534062.94	1'	595171.50	4534178.66	25'	596028.62	4534072.84
2	595216.70	4534154.99	26	596060.48	4534058.78	2'	595218.96	4534164.74	26'	596062.13	4534068.65
3	595272.12	4534145.38	27	596091.59	4534052.28	3'	595274.18	4534155.17	27'	596093.42	4534062.12
4	595322.16	4534132.99	28	596122.01	4534047.30	4'	595323.74	4534142.90	28'	596123.65	4534057.16
5	595346.76	4534131.18	29	596153.84	4534041.96	5'	595348.06	4534141.11	29'	596156.08	4534051.72
6	595368.51	4534127.06	30	596175.82	4534035.52	6'	595369.64	4534137.02	30'	596177.78	4534045.37
7	595403.22	4534125.72	31	596216.49	4534031.14	7'	595405.11	4534135.65	31'	596217.82	4534041.06
8	595425.69	4534117.84	32	596245.62	4534026.48	8'	595428.26	4534127.53	32'	596247.22	4534036.35
9	595451.48	4534113.12	33	596273.47	4534021.91	9'	595452.37	4534123.12	33'	596275.11	4534031.78
10	595502.96	4534113.21	34	596333.93	4534011.70	10'	595501.71	4534123.21	34'	596335.72	4534021.54
11	595527.26	4534119.33	35	596374.94	4534003.65	11'	595525.61	4534129.23	35'	596376.51	4534013.53
12	595560.71	4534122.13	36	596403.05	4534000.25	12'	595560.11	4534132.11	36'	596404.14	4534010.19
13	595584.47	4534123.01	37	596430.73	4533997.51	13'	595583.77	4534132.99	37'	596431.67	4534007.47
14	595590.45	4534123.61	38	596451.74	4533995.63	14'	595590.44	4534133.66	38'	596450.23	4534005.80
15	595624.22	4534120.24	39	596460.37	4533999.13	15'	595625.72	4534130.14	39'	596458.95	4534009.35
16	595636.96	4534117.64	40	596510.76	4533993.56	16'	595638.80	4534127.48	40'	596512.18	4534003.46
17	595696.33	4534107.55	41	596526.40	4533990.82	17'	595698.18	4534117.38	41'	596528.81	4534000.55
18	595802.21	4534085.57	42	596555.83	4533981.32	18'	595803.35	4534095.55	42'	596558.68	4533990.91
19	595841.46	4534084.71	43	596576.50	4533975.70	19'	595836.44	4534094.82	43'	596578.49	4533985.52
20	595845.68	4534090.53	44	596631.12	4533968.35	20'	595840.20	4534100.02	44'	596632.41	4533978.26
21	595853.21	4534091.31	45	596701.17	4533959.46	21'	595853.46	4534101.39	45'	596702.45	4533969.38
22	595883.71	4534086.60	46	596733.22	4533955.30	22'	595885.25	4534096.48	46'	596734.85	4533965.17
23	595943.94	4534077.14	47	596793.82	4533943.12	23'	595945.57	4534087.01	47'	596795.74	4533952.93
24	595990.61	453469.02	48	596823.62	4533937.05	24'	595992.28	4534078.87	48'	596825.89	4533946.79

ΠΙΝΑΚΑΣ ΣΥΝ/ΝΩΝ ΣΤΑΣΕΩΝ–ΤΡΙΓΩΝ.

α/α	X (μ)	Y (μ)	H (μ)
T6 Γ.Τ.Σ	594958.40	4534399.24	38.76
T1	596962.46	4533976.29	2.87
T2	595766.56	4536120.75	11.82
T5	598624.69	4534387.01	24.52
T10	597931.27	4535969.16	28.34
K1	597392.36	4533774.22	3.33
K2	597213.29	4533844.89	2.71
K3	596958.41	4533956.56	1.87
K4	596832.91	4533979.37	1.66
K4A	596828.64	4533919.34	0.96
K5	596689.57	4534007.95	1.80
K6	596556.04	4534022.19	1.69
K7	596480.96	4534033.96	1.63
K7A	596466.57	4533975.46	0.94
K8	596363.59	4534055.81	1.81
K9	596177.56	4534082.15	1.44
K10	596005.67	4534149.53	1.29
K10A	595945.90	4534054.07	0.80
K11	595848.14	4534238.42	1.32
K11A	595820.49	4534212.62	2.17

ΠΙΝΑΚΑΣ ΣΥΝ/ΝΩΝ ΣΤΑΣΕΩΝ–ΤΡΙΓΩΝ.

α/α	X (μ)	Y (μ)	H (μ)
ΤΣ1	596894.98	4533969.64	1.56
ΤΣ3	595978.46	4534077.20	3.02
Σ1	595795.28	4534194.53	2.27
Σ1Α	595783.10	4534188.76	2.67
Σ2	595898.49	4534182.84	1.82
Σ3	595952.17	4534159.61	1.77
Σ4	595936.12	4534132.25	1.85
Σ5	595834.90	4534140.56	3.54
Σ5Α	595796.50	4534123.51	8.26
Σ5Β	595754.87	4534123.93	8.37
Σ5Β1	595757.15	4534105.72	8.34
Σ5Γ	595739.49	4534119.61	8.47
Σ6	595742.93	4534151.42	6.31
Σ7	595725.63	4534168.35	5.46
Σ8	595702.91	4534156.03	5.23
Σ9	595649.82	4534144.77	4.44
Σ9Α	595610.90	4534248.83	2.56
Σ10	595582.14	4534111.17	1.31
Σ10Α	595371.54	4534144.77	2.06
Σ11	595571.00	4534198.36	2.15
Σ12	595407.46	4534213.42	1.94
Σ13	595223.61	4534251.88	2.31

ΕΘΝΙΚΟ ΤΥΠΟΓΡΑΦΕΙΟ

Για τεχνικούς λόγους στο σχεδιάγραμμα, έγινε σμίκρυνση, κατά ποσοστό 31%

ΖΩΝΗ ΠΑΛΑΙΟΥ ΑΙΓΙΑΛΟΥ

ΔΡΟΜΟΣ

ΓΗΠΕΔΟ ΤΕΝΙΣ

ΑΜΜΩΔΗΣ ΑΚΤΗ

ΘΡΑΚΙΚΟ ΠΕΛΑΓΟΣ

ΑΠΟΣΠΑΣΜΑ ΧΑΡΤΗ 1:50,000 Γ.Υ.Σ.

ΥΠΟΜΝΗΜΑ

- ΚΤΙΡΙΟ
- ΚΑΤΕΣΤΡΑΜΜΕΝΑ ΑΝΑΨΥΚΤΗΡΙΑ ΛΟΓΩ ΠΥΡΚΑΓΙΑΣ
- ΞΥΛΟΚΑΤΑΣΚΕΥΗ
- ΠΥΛΩΝΑΣ ΔΕΗ
- ΠΥΛΩΝΑΣ ΟΤΕ
- ΙΣΤΟΣ ΦΩΤΙΣΜΟΥ
- ΣΥΡΜΑΤΟΠΕΡΙΦΡΑΞΗ
- ΔΕΝΤΡΑ Η ΘΑΜΝΟΙ
- ΑΜΜΩΔΗΣ ΑΚΤΗ
- ΦΥΣΙΚΗ ΒΛΑΣΤΗΣΗ

ΥΠΟΜΝΗΜΑ ΕΠΙΤΡΟΠΗΣ ΚΑΘΟΡΙΣΜΟΥ ΟΡΙΩΝ ΑΙΓΙΑΛΟΥ–ΠΑΡΑΛΙΑΣ–ΠΑΛΑΙΟΥ ΑΙΓΙΑΛΟΥ

1. (κοκκινη γραμμη–οριογραμμη αιγιαλου)
   (κιτρινη γραμμη–οριογραμμη παραλιας)
   (μπλε γραμμη–οριογραμμη παλαιου αιγιαλου)
2. ΤΟ ΠΑΡΟΝ ΤΟΠΟΓΡΑΦΙΚΟ ΔΙΑΓΡΑΜΜΑ ΣΥΝΟΔΕΥΕΙ ΤΗΝ ΑΠΟ 18 Απριλίου 2013 ΕΚΘΕΣΗ ΕΠΙΤΡΟΠΗΣ ΚΑΘΟΡΙΣΜΟΥ ΑΙΓΙΑΛΟΥ–ΠΑΡΑΛΙΑΣ–ΠΑΛΑΙΟΥ ΑΙΓΙΑΛΟΥ (ΑΡΘΡΟ 3 ΤΟΥ Ν2971/19-12-2001–ΦΕΚ 285/Α/2001)
3. ΟΙ ΚΟΡΥΦΕΣ ΤΩΝ ΟΡΙΟΓΡΑΜΜΩΝ ΤΟΥ ΑΙΓΙΑΛΟΥ ΚΑΙ ΤΗΣ ΠΑΡΑΛΙΑΣ ΚΑΘΟΡΙΖΟΝΤΑΙ ΜΕ ΣΥΝΤΕΤΑΓΜΕΝΕΣ ΣΕ ΣΥΣΤΗΜΑ ΑΝΑΦΟΡΑΣ ΕΓΣΑ 87 ΕΞΑΡΤΗΜΕΝΕΣ ΑΠΟ ΤΟ ΚΡΑΤΙΚΟ ΤΡΙΓΩΝΟΜΕΤΡΙΚΟ ΔΙΚΤΥΟ, ΟΠΩΣ ΑΥΤΕΣ ΑΝΑΓΡΑΦΟΝΤΑΙ ΣΤΟ ΥΠΟΜΝΗΜΑ ΚΑΘΕ ΠΙΝΑΚΙΔΑΣ ΤΟΥ ΤΟΠΟΓΡΑΦΙΚΟΥ ΔΙΑΓΡΑΜΜΑΤΟΣ
4. ΚΑΘΟΡΙΖΕΤΑΙ ΖΩΝΗ ΠΑΡΑΛΙΑΣ ΣΤΑΘΕΡΟΥ ΠΛΑΤΟΥΣ, ΓΙΑ ΤΗΝ ΕΞΥΠΗΡΕΤΗΣΗ ΤΩΝ ΣΚΟΠΩΝ ΤΗΣ ΠΑΡ 2 ΤΟΥ ΑΡΘΡ 1 ΚΑΙ ΤΗΣ ΠΑΡ 3 ΤΟΥ ΑΡΘΡ 2 ΤΟΥ Ν2971/2001. Ο ΚΑΘΟΡΙΣΜΟΣ ΤΗΣ ΖΩΝΗΣ ΠΑΡΑΛΙΑΣ ΕΓΙΝΕ ΛΑΜΒΑΝΟΝΤΑΣ ΥΠΟΨΗ ΤΟ ΓΕΓΟΝΟΣ ΠΩΣ ΤΟ ΤΟΥΡΙΣΤΙΚΟ ΔΗΜΟΣΙΟ ΚΤΗΜΑ ΕΚΤΕΙΝΕΤΑΙ ΣΕ ΜΕΓΑΛΗ ΕΚΤΑΣΗ ΠΡΟΣ ΤΗΝ ΞΗΡΑ ΚΑΙ ΣΕ ΟΛΟ ΤΟ ΜΗΚΟΣ ΤΗΣ ΑΚΤΟΓΡΑΜΜΗΣ. ΕΝΤΟΣ ΤΗΣ ΘΑΛΑΣΣΑΣ ΔΕΝ ΥΦΙΣΤΑΝΤΑΙ ΤΕΧΝΙΚΑ ΕΡΓΑ. ΕΝΤΟΣ ΤΟΥ ΑΙΓΙΑΛΟΥ ΚΑΙ ΤΗΣ ΠΑΡΑΛΙΑΣ ΥΦΙΣΤΑΝΤΑΙ ΤΜΗΜΑΤΑ ΚΤΙΣΜΑΤΩΝ ΤΟΥ ΚΑΜΠΙΝΓΚ ΕΟΤ ΦΑΝΑΡΙΟΥ ΚΑΙ ΤΩΝ ΠΡΩΗΝ Κ.Α.Α.Υ.–Κ.Α.Ο.Α. ΚΑΘΩΣ ΚΑΙ ΤΜΗΜΑΤΑ ΠΕΡΙΦΡΑΞΕΩΝ ΚΑΙ ΚΛΙΜΑΚΩΝ.
5. ΔΙΑΠΙΣΤΩΘΗΚΕ Η ΥΠΑΡΞΗ ΖΩΝΗΣ ΠΑΛΑΙΟΥ ΑΙΓΙΑΛΟΥ. ΟΙ ΚΟΡΥΦΕΣ ΤΗΣ ΠΟΛΥΓΩΝΙΚΗΣ ΤΗΣ ΟΡΙΟΓΡΑΜΜΗΣ ΤΟΥ ΠΑΛΑΙΟΥ ΑΙΓΙΑΛΟΥ ΚΑΘΟΡΙΖΟΝΤΑΙ ΜΕ ΣΥΝΤΕΤΑΓΜΕΝΕΣ ΣΕ ΣΥΣΤΗΜΑ ΑΝΑΦΟΡΑΣ ΕΓΣΑ 87 ΕΞΑΡΤΗΜΕΝΕΣ ΑΠΟ ΤΟ ΚΡΑΤΙΚΟ ΤΡΙΓΩΝΟΜΕΤΡΙΚΟ ΔΙΚΤΥΟ, ΟΠΩΣ ΑΥΤΕΣ ΑΝΑΓΡΑΦΟΝΤΑΙ ΣΤΟΥΣ ΑΡΙΘΜ. Ια ΚΑΙ Ιβ ΠΙΝΑΚΕΣ ΤΟΥ ΤΟΠΟΓΡΑΦΙΚΟΥ ΔΙΑΓΡΑΜΜΑΤΟΣ

Ο ΠΡΟΕΔΡΟΣ

ΤΑΜΑΝΑΣ ΔΗΜΟΣΘΕΝΗΣ
ΠΡΟΪΣΤΑΜΕΝΟΣ
ΚΤΗΜΑΤΙΚΗΣ ΥΠΗΡΕΣΙΑΣ Ν. ΡΟΔΟΠΗΣ

Ο ΕΛΕΓΞΑΣ

ΩΣ ΠΡΟΣ ΤΗΝ ΑΚΡΙΒΕΙΑ ΤΗΣ ΑΠΟΤΥΠΩΣΗΣ ΠΛΗΝ ΤΩΝ ΟΡΙΟΘΕΤΗΜΕΝΩΝ ΤΕΜΑΧΙΩΝ

ΠΑΠΑΘΕΟΔΩΡΟΥ ΑΓΓΕΛΟΣ
ΑΓΡΟΝ. ΤΟΠ. ΜΗΧ. ΜΕ Ε' ΒΑΘΜΟ

ΘΕΩΡΗΘΗΚΕ

Η ΠΡΟΪΣΤΑΜΕΝΗ ΔΙΕΥΘΥΝΣΗΣ

ΖΩΗ ΚΟΣΜΙΔΟΥ
ΠΟΛΙΤΙΚΟΣ ΜΗΧΑΝΙΚΟΣ

ΤΑ ΜΕΛΗ

α. ΣΑΜΟΥΡΚΑΣΙΔΗΣ ΑΝΕΣΤΗΣ
ΤΕ/Δ' ΜΗΧΑΝΙΚΩΝ ΤΟΠΟΓΡΑΦΩΝ

β. ΣΥΜΕΩΝΙΔΗΣ ΔΗΜΗΤΡΗΣ
ΠΛΩΤΑΡΧΗΣ Λ.Σ. (Τ)

γ. ΠΕΤΡΙΔΗΣ ΣΤΕΡΓΙΟΣ
ΠΟΛΙΤΙΚΟΣ ΜΗΧΑΝΙΚΟΣ
ΑΝΑΠΛ. Δ/ΝΤΗΣ ΥΠΗΡΕΣΙΑΣ ΔΟΜΗΣΗΣ
ΔΗΜΟΥ ΚΟΜΟΤΗΝΗΣ

δ. ΤΡΙΑΝΤΑΦΥΛΛΟΠΟΥΛΟΣ ΓΙΩΡΓΟΣ
ΑΓΡΟΝ. ΤΟΠ. ΜΗΧ.
ΑΝΑΠΛ. ΠΡΟΪΣΤΑΜΕΝΟΣ ΔΙ.ΠΕ.ΧΩ.ΣΧ. Α.Μ.Θ
ΑΠΟΚΕΝΤΡΩΜΕΝΗΣ ΔΙΟΙΚΗΣΗΣ ΜΑΚΕΔΟΝΙΑΣ ΘΡΑΚΗΣ

ΕΝΔΙΑΦΕΡΟΜΕΝΟΣ Ε.Τ.Α. Α.Ε.
ΠΕΡΙΟΧΗ ΦΑΝΑΡΙ
ΔΗΜΟΣ ΑΙΓΕΙΡΟΥ
ΑΡΜΟΔΙΑ ΚΤΗΜ.ΥΠΗΡ ΝΟΜΟΥ ΡΟΔΟΠΗΣ


ΚΛΙΜΑΚΑ 1:500

ΤΡΙΓΩΝΟΜΕΤΡΙΚΗ ΕΞΑΡΤΗΣΗ : ΕΓΣΑ '87
ΥΨΟΜΕΤΡΙΚΗ ΑΦΕΤΗΡΙΑ : ΚΡΑΤΙΚΟ ΔΙΚΤΥΟ
ΙΣΟΔΙΑΣΤΑΣΗ : 0,20

ΔΙΑΝΟΜΗ ΠΙΝΑΚΙΔΩΝ

ΕΤΑΙΡΕΙΑ ΑΚΙΝΗΤΩΝ ΔΗΜΟΣΙΟΥ Α.Ε.
ΔΙΟΙΚΗΣΗ & ΔΙΑΧΕΙΡΙΣΗ ΑΚΙΝΗΤΩΝ ΔΗΜΟΣΙΟΥ
ΥΠΟΔ/ΝΣΗ ΩΡΙΜΑΝΣΗΣ & ΤΟΠΟΓΡΑΦΙΚΩΝ ΜΕΛΕΤΩΝ

ΜΕΛΕΤΗ		ΑΡΙΘΜΟΣ ΣΧΕΔΙΟΥ
ΘΕΣΗ	ΦΑΝΑΡΙ ΚΟΜΟΤΗΝΗΣ	697.2
ΘΕΜΑ ΣΧΕΔΙΟΥ	ΤΟΠΟΓΡΑΦΙΚΟ ΔΙΑΓΡΑΜΜΑ (ΚΑΘΟΡΙΣΜΟΣ ΑΙΓΙΑΛΟΥ–ΠΑΡΑΛΙΑΣ)	
ΧΡΟΝΟΣ 22-05-2012	ΚΛΙΜΑΚΑ 1:500	ΤΡΟΠΟΠΟΙΗΣΕΙΣ: ΤΟ ΠΑΡΟΝ ΤΟΠΟΓΡΑΦΙΚΟ ΔΙΑΓΡΑΜΜΑ ΑΠΟΤΕΛΕΙ ΣΥΜΠΛΗΡΩΣΗ ΤΟΥ ΜΕ ΑΡΙΘ 508.2/21.9.2009 ΤΟΠΟΓΡ Δ/ΤΟΣ ΕΤΑ ΑΕ
ΠΑΡΑΤΗΡΗΣΕΙΣ: ΕΝΗΜΕΡΩΣΗ ΜΕΛΕΤΗΣ ΙΔΙΩΤΗ ΜΗΧΑΝΙΚΟΥ	Η ΣΥΝΤΑΞΑΣΑ: ΜΑΡΙΑ ΟΙΚΟΝΟΜΟΥ Αγρ.τοπ.μηχ.	Ο ΔΙΕΥΘΥΝΤΗΣ ΠΕΡΙΟΥΣΙΑΣ: ΕΜ.ΒΑΡΣΑΜΗΣ Αγρ.τοπ.μηχ.

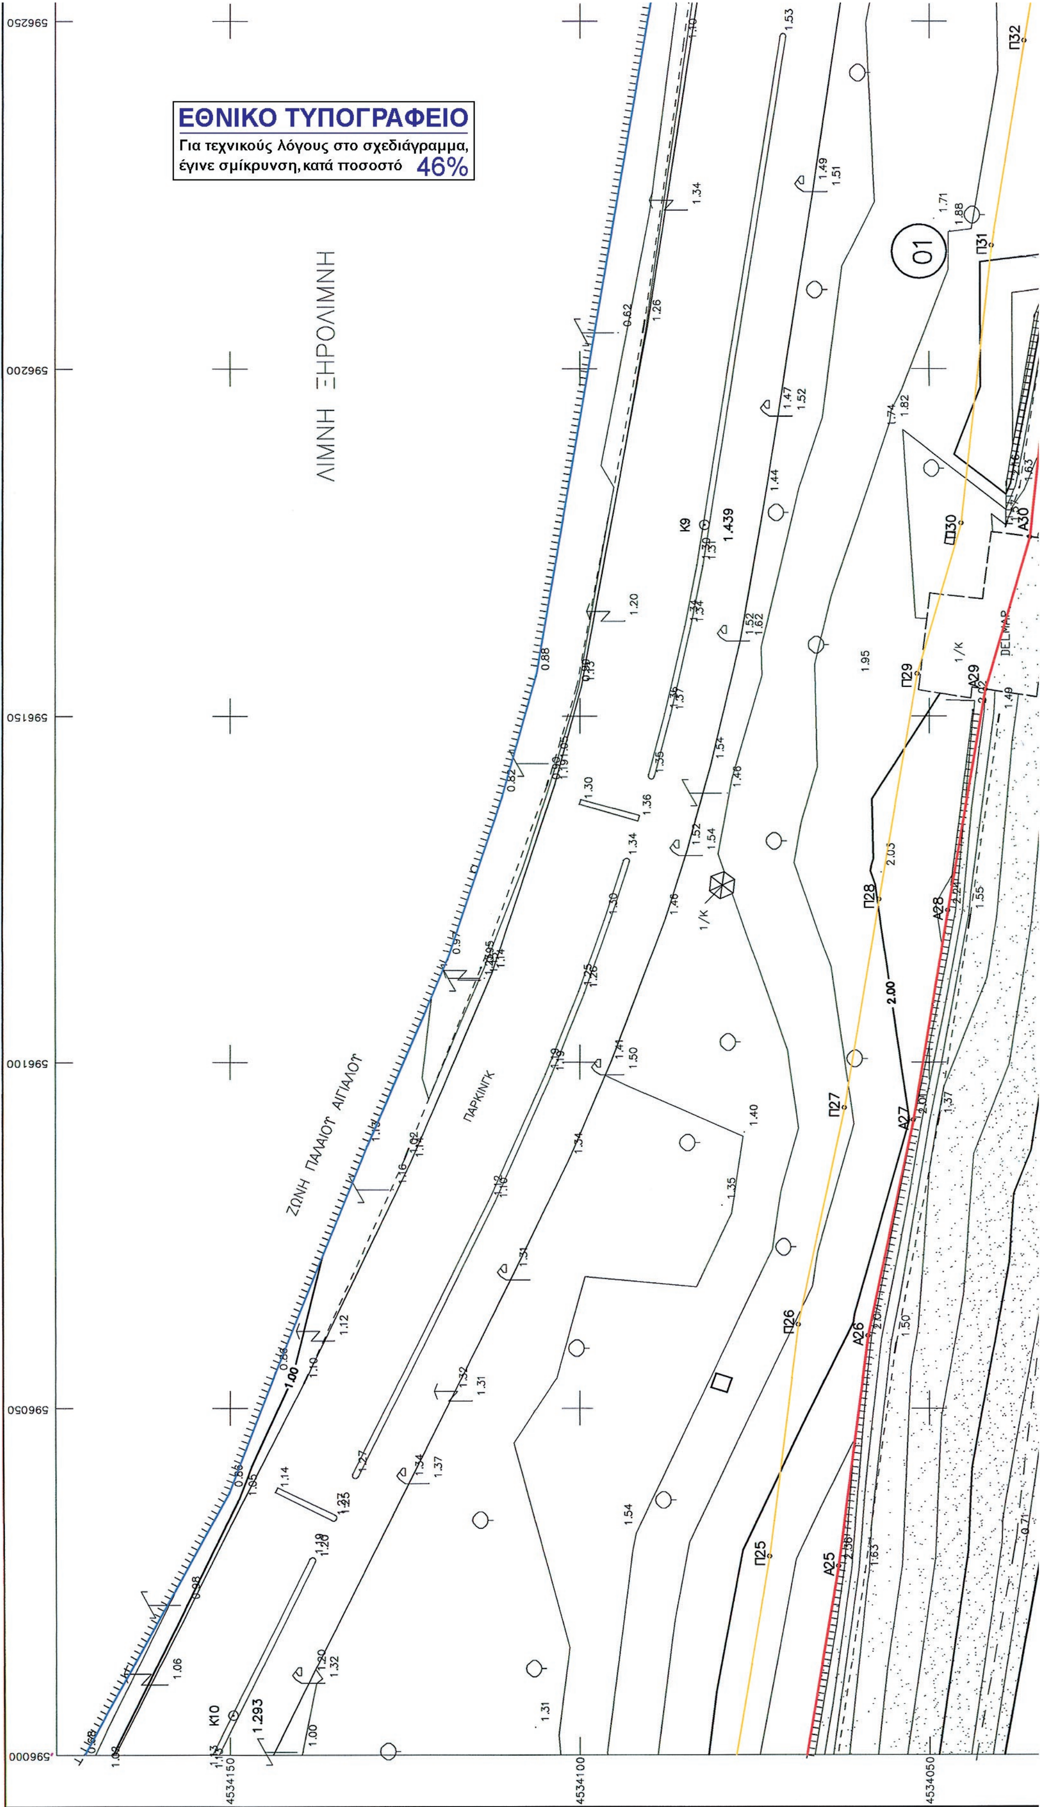
ΕΘΝΙΚΟ ΤΥΠΟΓΡΑΦΕΙΟ
Για τεχνικούς λόγους στο σχεδιάγραμμα, έγινε σμίκρυνση, κατά ποσοστό 46%
ΛΙΜΝΗ ΞΗΡΟΛΙΜΝΗ
ΖΩΝΗ ΠΑΛΑΙΟΥ ΑΙΓΙΑΛΟΥ
ΠΑΡΚΙΝΓΚ
01
K9
K10
596250
596200
596150
596100
596050
596000
4534150
4534100
4534050

ΥΠΟΜΝΗΜΑ ΕΠΙΤΡΟΠΗΣ ΚΑΘΟΡΙΣΜΟΥ ΟΡΙΩΝ ΑΙΓΙΑΛΟΥ–ΠΑΡΑΛΙΑΣ–ΠΑΛΑΙΟΥ ΑΙΓΙΑΛΟΥ

1. (κοκκινη γραμμη–οριογραμμη αιγιαλου)
(κιτρινη γραμμη–οριογραμμη παραλιας)
(μπλε γραμμη–οριογραμμη παλαιου αιγιαλου)

2. ΤΟ ΠΑΡΟΝ ΤΟΠΟΓΡΑΦΙΚΟ ΔΙΑΓΡΑΜΜΑ ΣΥΝΟΔΕΥΕΙ ΤΗΝ ΑΠΟ 18 Απριλιου 2013 ΕΚΘΕΣΗ ΕΠΙΤΡΟΠΗΣ ΚΑΘΟΡΙΣΜΟΥ ΑΙΓΙΑΛΟΥ–ΠΑΡΑΛΙΑΣ–ΠΑΛΑΙΟΥ ΑΙΓΙΑΛΟΥ (ΑΡΘΡΟ 3 ΤΟΥ Ν2971/19-12-2001-ΦΕΚ 285/Α/2001)

3. ΟΙ ΚΟΡΥΦΕΣ ΤΩΝ ΟΡΙΟΓΡΑΜΜΩΝ ΤΟΥ ΑΙΓΙΑΛΟΥ ΚΑΙ ΤΗΣ ΠΑΡΑΛΙΑΣ ΚΑΘΟΡΙΖΟΝΤΑΙ ΜΕ ΣΥΝΤΕΤΑΓΜΕΝΕΣ ΣΕ ΣΥΣΤΗΜΑ ΑΝΑΦΟΡΑΣ ΕΓΣΑ 87 ΕΞΑΡΤΗΜΕΝΕΣ ΑΠΟ ΤΟ ΚΡΑΤΙΚΟ ΤΡΙΓΩΝΟΜΕΤΡΙΚΟ ΔΙΚΤΥΟ, ΟΠΩΣ ΑΥΤΕΣ ΑΝΑΓΡΑΦΟΝΤΑΙ ΣΤΟ ΥΠΟΜΝΗΜΑ ΚΑΘΕ ΠΙΝΑΚΙΔΑΣ ΤΟΥ ΤΟΠΟΓΡΑΦΙΚΟΥ ΔΙΑΓΡΑΜΜΑΤΟΣ

4. ΚΑΘΟΡΙΖΕΤΑΙ ΖΩΝΗ ΠΑΡΑΛΙΑΣ ΣΤΑΘΕΡΟΥ ΠΛΑΤΟΥΣ, ΓΙΑ ΤΗΝ ΕΞΥΠΗΡΕΤΗΣΗ ΤΩΝ ΣΚΟΠΩΝ ΤΗΣ ΠΑΡ 2 ΤΟΥ ΑΡΘΡ 1 ΚΑΙ ΤΗΣ ΠΑΡ 3 ΤΟΥ ΑΡΘΡ 2 ΤΟΥ Ν2971/2001. Ο ΚΑΘΟΡΙΣΜΟΣ ΤΗΣ ΖΩΝΗΣ ΠΑΡΑΛΙΑΣ ΕΓΙΝΕ ΛΑΜΒΑΝΟΝΤΑΣ ΥΠΟΨΗ ΤΟ ΓΕΓΟΝΟΣ ΠΩΣ ΤΟ ΤΟΥΡΙΣΤΙΚΟ ΔΗΜΟΣΙΟ ΚΤΗΜΑ ΕΚΤΕΙΝΕΤΑΙ ΣΕ ΜΕΓΑΛΗ ΕΚΤΑΣΗ ΠΡΟΣ ΤΗΝ ΞΗΡΑ ΚΑΙ ΣΕ ΟΛΟ ΤΟ ΜΗΚΟΣ ΤΗΣ ΑΚΤΟΓΡΑΜΜΗΣ. ΕΝΤΟΣ ΤΗΣ ΘΑΛΑΣΣΑΣ ΔΕΝ ΥΦΙΣΤΑΝΤΑΙ ΤΕΧΝΙΚΑ ΕΡΓΑ. ΕΝΤΟΣ ΤΟΥ ΑΙΓΙΑΛΟΥ ΚΑΙ ΤΗΣ ΠΑΡΑΛΙΑΣ ΥΦΙΣΤΑΝΤΑΙ ΤΜΗΜΑΤΑ ΚΤΙΣΜΑΤΩΝ ΤΟΥ ΚΑΜΠΙΝΓΚ ΕΟΤ ΦΑΝΑΡΙΟΥ ΚΑΙ ΤΩΝ ΠΡΩΗΝ Κ.Α.Α.Τ–Κ.Α.Ο.Α. ΚΑΘΩΣ ΚΑΙ ΤΜΗΜΑΤΑ ΠΕΡΙΦΡΑΞΕΩΝ ΚΑΙ ΚΛΙΜΑΚΩΝ.

5. ΔΙΑΠΙΣΤΩΘΗΚΕ Η ΥΠΑΡΞΗ ΖΩΝΗΣ ΠΑΛΑΙΟΥ ΑΙΓΙΑΛΟΥ. ΟΙ ΚΟΡΥΦΕΣ ΤΗΣ ΠΟΛΥΓΩΝΙΚΗΣ ΤΗΣ ΟΡΙΟΓΡΑΜΜΗΣ ΤΟΥ ΠΑΛΑΙΟΥ ΑΙΓΙΑΛΟΥ ΚΑΘΟΡΙΖΟΝΤΑΙ ΜΕ ΣΥΝΤΕΤΑΓΜΕΝΕΣ ΣΕ ΣΥΣΤΗΜΑ ΑΝΑΦΟΡΑΣ ΕΓΣΑ 87 ΕΞΑΡΤΗΜΕΝΕΣ ΑΠΟ ΤΟ ΚΡΑΤΙΚΟ ΤΡΙΓΩΝΟΜΕΤΡΙΚΟ ΔΙΚΤΥΟ, ΟΠΩΣ ΑΥΤΕΣ ΑΝΑΓΡΑΦΟΝΤΑΙ ΣΤΟΥΣ ΑΡΙΘΜ Ια και Ιβ ΠΙΝΑΚΕΣ ΤΟΥ ΤΟΠΟΓΡΑΦΙΚΟΥ ΔΙΑΓΡΑΜΜΑΤΟΣ

Ο ΠΡΟΕΔΡΟΣ

ΤΑΜΑΝΑΣ ΔΗΜΟΣΘΕΝΗΣ
ΠΡΟΪΣΤΑΜΕΝΟΣ
ΚΤΗΜΑΤΙΚΗΣ ΥΠΗΡΕΣΙΑΣ Ν. ΡΟΔΟΠΗΣ

ΤΑ ΜΕΛΗ

α. ΣΑΜΟΘΡΑΚΙΔΗΣ ΑΝΕΣΤΗΣ
ΤΕ/Δ' ΜΗΧΑΝΙΚΩΝ ΤΟΠΟΓΡΑΦΩΝ

β. ΣΥΜΕΩΝΙΔΗΣ ΔΗΜΗΤΡΗΣ
ΠΛΩΤΑΡΧΗΣ Λ.Σ. (Τ)

γ. ΠΕΤΡΙΔΗΣ ΣΤΕΡΓΙΟΣ
ΠΟΛΙΤΙΚΟΣ ΜΗΧΑΝΙΚΟΣ
ΑΝΑΠΛ. Δ/ΝΤΗΣ ΥΠΗΡΕΣΙΑΣ ΔΟΜΗΣΗΣ
ΔΗΜΟΥ ΚΟΜΟΤΗΝΗΣ

δ. ΤΡΙΑΝΤΑΦΥΛΛΟΠΟΥΛΟΣ ΓΙΩΡΓΟΣ
ΑΓΡΟΝ. ΤΟΠ. ΜΗΧ.
ΑΝΑΠΛ. ΠΡΟΪΣΤΑΜΕΝΟΣ ΔΙ.ΠΕ.ΧΩ.ΣΧ. Α.Μ.Θ
ΑΠΟΚΕΝΤΡΩΜΕΝΗΣ ΔΙΟΙΚΗΣΗΣ ΜΑΚΕΔΟΝΙΑΣ ΘΡΑΚΗΣ

Ο ΕΛΕΓΞΑΣ


ΩΣ ΠΡΟΣ ΤΗΝ ΑΚΡΙΒΕΙΑ ΤΗΣ ΑΠΟΤΥΠΩΣΗΣ

ΠΑΠΑΘΕΟΔΩΡΟΥ ΑΓΓΕΛΟΣ
ΑΓΡΟΝ. ΤΟΠ. ΜΗΧ. ΜΕ Ε' ΒΑΘΜΟ

ΘΕΩΡΗΘΗΚΕ

Η ΠΡΟΪΣΤΑΜΕΝΗ ΔΙΕΥΘΥΝΣΗΣ

ΖΩΗ ΚΟΣΜΙΔΟΥ
ΠΟΛΙΤΙΚΟΣ ΜΗΧΑΝΙΚΟΣ

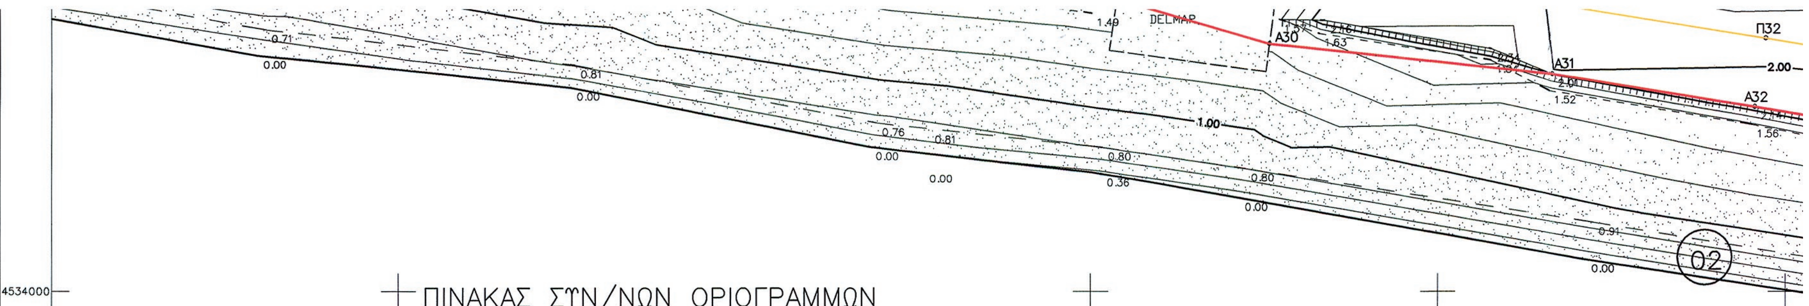

ΠΙΝΑΚΑΣ ΣΥΝ/ΝΩΝ ΟΡΙΟΓΡΑΜΜΩΝ


α/α	Χ	Υ	α/α	Χ	Υ	α/α	Χ	Υ	α/α	Χ	Υ
ΑΙΓΙΑΛΟΣ			ΑΙΓΙΑΛΟΣ			ΠΑΡΑΛΙΑ			ΠΑΡΑΛΙΑ		
1	595168.68	4534169.07	25	596027.17	4534062.94	1'	595171.50	4534178.66	25'	596028.62	4534072.84
2	595216.70	4534154.99	26	596060.48	4534058.78	2'	595218.96	4534164.74	26'	596062.13	4534068.65
3	595272.12	4534145.38	27	596091.59	4534052.28	3'	595274.18	4534155.17	27'	596093.42	4534062.12
4	595322.16	4534132.99	28	596122.01	4534047.30	4'	595323.74	4534142.90	28'	596123.65	4534057.16
5	595346.76	4534131.18	29	596153.84	4534041.96	5'	595348.06	4534141.11	29'	596156.08	4534051.72
6	595368.51	4534127.06	30	596175.82	4534035.52	6'	595369.64	4534137.02	30'	596177.78	4534045.37
7	595403.22	4534125.72	31	596216.49	4534031.14	7'	595405.11	4534135.65	31'	596217.82	4534041.06
8	595425.69	4534117.84	32	596245.62	4534026.48	8'	595428.26	4534127.53	32'	596247.22	4534036.35
9	595451.48	4534113.12	33	596273.47	4534021.91	9'	595452.37	4534123.12	33'	596275.11	4534031.78
10	595502.96	4534113.21	34	596333.93	4534011.70	10'	595501.71	4534123.21	34'	596335.72	4534021.54
11	595527.26	4534119.33	35	596374.94	4534003.65	11'	595525.61	4534129.23	35'	596376.51	4534013.53
12	595560.71	4534122.13	36	596403.05	4534000.25	12'	595560.11	4534132.11	36'	596404.14	4534010.19
13	595584.47	4534123.01	37	596430.73	4533997.51	13'	595583.77	4534132.99	37'	596431.67	4534007.47
14	595590.45	4534123.61	38	596451.74	4533995.63	14'	595590.44	4534133.66	38'	596450.23	4534005.80
15	595624.22	4534120.24	39	596460.37	4533999.13	15'	595625.72	4534130.14	39'	596458.95	4534009.35
16	595636.96	4534117.64	40	596510.76	4533993.56	16'	595638.80	4534127.48	40'	596512.18	4534003.46
17	595696.33	4534107.55	41	596526.40	4533990.82	17'	595698.18	4534117.38	41'	596528.81	4534000.55
18	595802.21	4534085.57	42	596555.83	4533981.32	18'	595803.35	4534095.55	42'	596558.68	4533990.91
19	595841.46	4534084.71	43	596576.50	4533975.70	19'	595836.44	4534094.82	43'	596578.49	4533985.52
20	595845.68	4534090.53	44	596631.12	4533968.35	20'	595840.20	4534100.02	44'	596632.41	4533978.26
21	595853.21	4534091.31	45	596701.17	4533959.46	21'	595853.46	4534101.39	45'	596702.45	4533969.38
22	595883.71	4534086.60	46	596733.22	4533955.30	22'	595885.25	4534096.48	46'	596734.85	4533965.17
23	595943.94	4534077.14	47	596793.82	4533943.12	23'	595945.57	4534087.01	47'	596795.74	4533952.93
24	595990.61	453469.02	48	596823.62	4533937.05	24'	595992.28	4534078.87	48'	596825.89	4533946.79

ΠΙΝΑΚΑΣ ΣΥΝ/ΝΩΝ ΣΤΑΣΕΩΝ–ΤΡΙΓΩΝ.

α/α	Χ(ω)	Υ(ω)	Η(ω)
Τ6 Γ.Τ.Σ	594958.40	4534399.24	38.76
Τ1	596962.46	4533976.29	2.87
Τ2	595766.56	4536120.75	11.82
Τ5	598624.69	4534387.01	24.52
Τ10	597931.27	4535969.16	28.34
Κ1	597392.36	4533774.22	3.33
Κ2	597213.29	4533844.89	2.71
Κ3	596958.41	4533956.56	1.87
Κ4	596832.91	4533979.37	1.66
Κ4Α	596828.64	4533919.34	0.96
Κ5	596689.57	4534007.95	1.80
Κ6	596556.04	4534022.19	1.69
Κ7	596480.96	4534033.96	1.63
Κ7Α	596466.57	4533975.46	0.94
Κ8	596363.59	4534055.81	1.81
Κ9	596177.56	4534082.15	1.44
Κ10	596005.67	4534149.53	1.29
Κ10Α	595945.90	4534054.07	0.80
Κ11	595848.14	4534238.42	1.32
Κ11Α	595820.49	4534212.62	2.17

ΠΙΝΑΚΑΣ ΣΥΝ/ΝΩΝ ΣΤΑΣΕΩΝ–ΤΡΙΓΩΝ.

α/α	Χ(ω)	Υ(ω)	Η(ω)
ΤΣ1	596894.98	4533969.64	1.56
ΤΣ3	595978.46	4534077.20	3.02
Σ1	595795.28	4534194.53	2.27
Σ1Α	595783.10	4534188.76	2.67
Σ2	595898.49	4534182.84	1.82
Σ3	595952.17	4534159.61	1.77
Σ4	595936.12	4534132.25	1.85
Σ5	595834.90	4534140.56	3.54
Σ5Α	595796.50	4534123.51	8.26
Σ5Β	595754.87	4534123.93	8.37
Σ5Β1	595757.15	4534105.72	8.34
Σ5Γ	595739.49	4534119.61	8.47
Σ6	595742.93	4534151.42	6.31
Σ7	595725.63	4534168.35	5.46
Σ8	595702.91	4534156.03	5.23
Σ9	595649.82	4534144.77	4.44
Σ9Α	595610.90	4534248.83	2.56
Σ10	595582.14	4534111.17	1.31
Σ10Α	595371.54	4534144.77	2.06
Σ11	595571.00	4534198.36	2.15
Σ12	595407.46	4534213.42	1.94
Σ13	595223.61	4534251.88	2.31

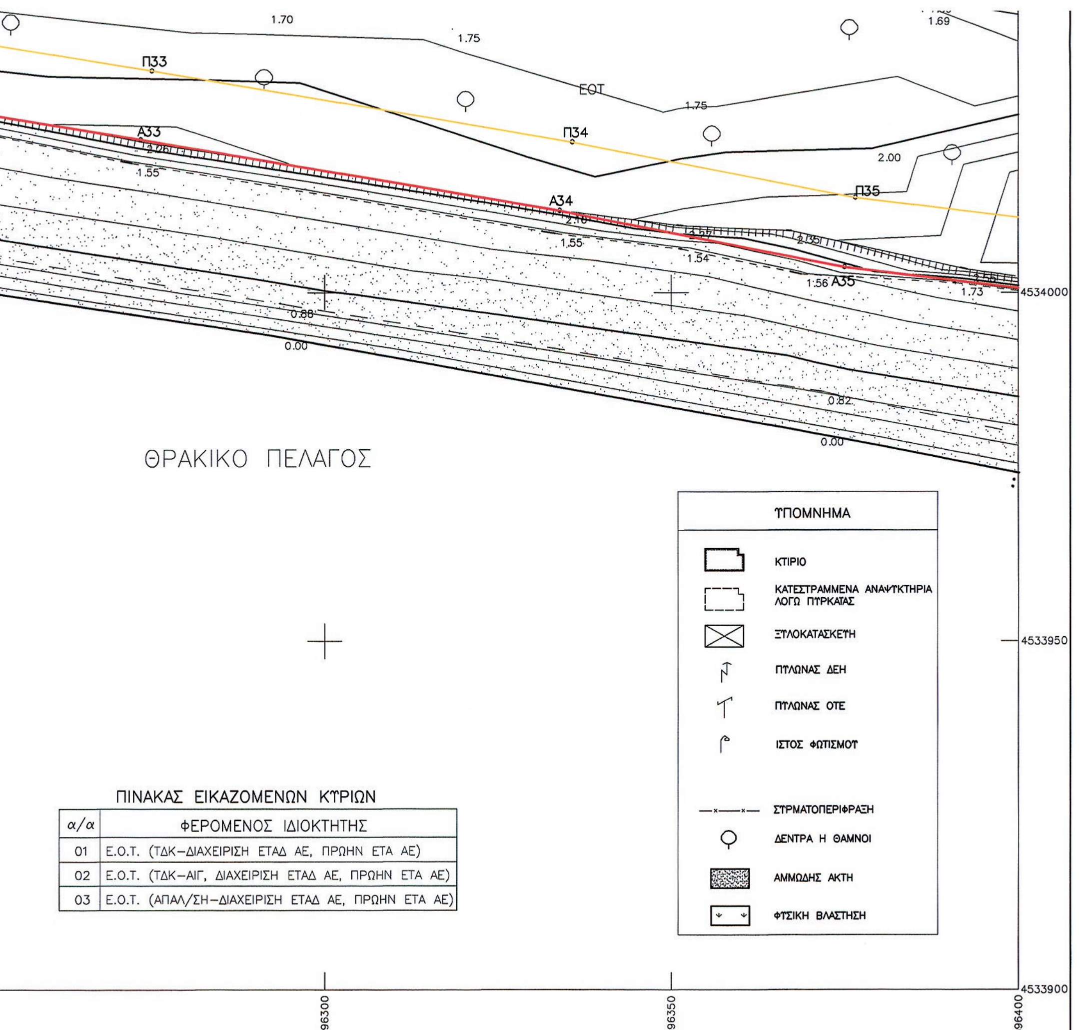

ΠΙΝΑΚΑΣ ΕΙΚΑΖΟΜΕΝΩΝ ΚΥΡΙΩΝ

α/α	ΦΕΡΟΜΕΝΟΣ ΙΔΙΟΚΤΗΤΗΣ
01	Ε.Ο.Τ. (ΤΔΚ–ΔΙΑΧΕΙΡΙΣΗ ΕΤΑΔ ΑΕ, ΠΡΩΗΝ ΕΤΑ ΑΕ)
02	Ε.Ο.Τ. (ΤΔΚ–ΑΙΓ, ΔΙΑΧΕΙΡΙΣΗ ΕΤΑΔ ΑΕ, ΠΡΩΗΝ ΕΤΑ ΑΕ)
03	Ε.Ο.Τ. (ΑΠΑΛ/ΣΗ–ΔΙΑΧΕΙΡΙΣΗ ΕΤΑΔ ΑΕ, ΠΡΩΗΝ ΕΤΑ ΑΕ)

ΕΝΔΙΑΦΕΡΟΜΕΝΟΣ Ε.Τ.Α. Α.Ε.
ΠΕΡΙΟΧΗ ΦΑΝΑΡΙ
ΔΗΜΟΣ ΑΙΓΕΙΡΟΥ
ΑΡΜΟΔΙΑ ΚΤΗΜ.ΥΠΗΡ ΝΟΜΟΥ ΡΟΔΟΠΗΣ


ΚΛΙΜΑΚΑ 1:500

ΤΡΙΓΩΝΟΜΕΤΡΙΚΗ ΕΞΑΡΤΗΣΗ : ΕΓΣΑ '87
ΥΨΟΜΕΤΡΙΚΗ ΑΦΕΤΗΡΙΑ : ΚΡΑΤΙΚΟ ΔΙΚΤΥΟ
ΙΣΟΔΙΑΣΤΑΣΗ : 0,20

ΔΙΑΝΟΜΗ ΠΙΝΑΚΙΔΩΝ
1 2 3 4 5

ΕΤΑΙΡΕΙΑ ΑΚΙΝΗΤΩΝ ΔΗΜΟΣΙΟΥ Α.Ε.
ΔΙΟΙΚΗΣΗ & ΔΙΑΧΕΙΡΙΣΗ ΑΚΙΝΗΤΩΝ ΔΗΜΟΣΙΟΥ
ΥΠΟΔ/ΝΣΗ ΩΡΙΜΑΝΣΗΣ & ΤΟΠΟΓΡΑΦΙΚΩΝ ΜΕΛΕΤΩΝ

ΜΕΛΕΤΗ			ΑΡΙΘΜΟΣ ΣΧΕΔΙΟΥ 697.3
ΘΕΣΗ	ΦΑΝΑΡΙ ΚΟΜΟΤΗΝΗΣ		
ΘΕΜΑ ΣΧΕΔΙΟΥ	ΤΟΠΟΓΡΑΦΙΚΟ ΔΙΑΓΡΑΜΜΑ (ΚΑΘΟΡΙΣΜΟΣ ΑΙΓΙΑΛΟΥ–ΠΑΡΑΛΙΑΣ)		
ΧΡΟΝΟΣ 22–05–2012	ΚΛΙΜΑΚΑ 1:500	ΤΡΟΠΟΠΟΙΗΣΕΙΣ ΤΟ ΠΑΡΟΝ ΤΟΠΟΓΡΑΦΙΚΟ ΔΙΑΓΡΑΜΜΑ ΑΠΟΤΕΛΕΙ ΣΥΜΠΛΗΡΩΣΗ ΤΟΥ ΜΕ ΑΡΙΘ 508.3/21.9.2009 ΤΟΠΟΓΡ Δ/ΤΟΣ ΕΤΑ ΑΕ	
ΠΑΡΑΤΗΡΗΣΕΙΣ ΕΝΗΜΕΡΩΣΗ ΜΕΛΕΤΗΣ ΙΔΙΩΤΗ ΜΗΧΑΝΙΚΟΥ		Η ΣΥΝΤΑΞΑΣΑ ΜΑΡΙΑ ΟΙΚΟΝΟΜΟΥ Αγρ.τοπ.μηχ.	Ο ΔΙΕΥΘΥΝΤΗΣ ΠΕΡΙΟΥΣΙΑΣ ΕΜ.ΒΑΡΣΑΜΗΣ Αγρ.τοπ.μηχ.

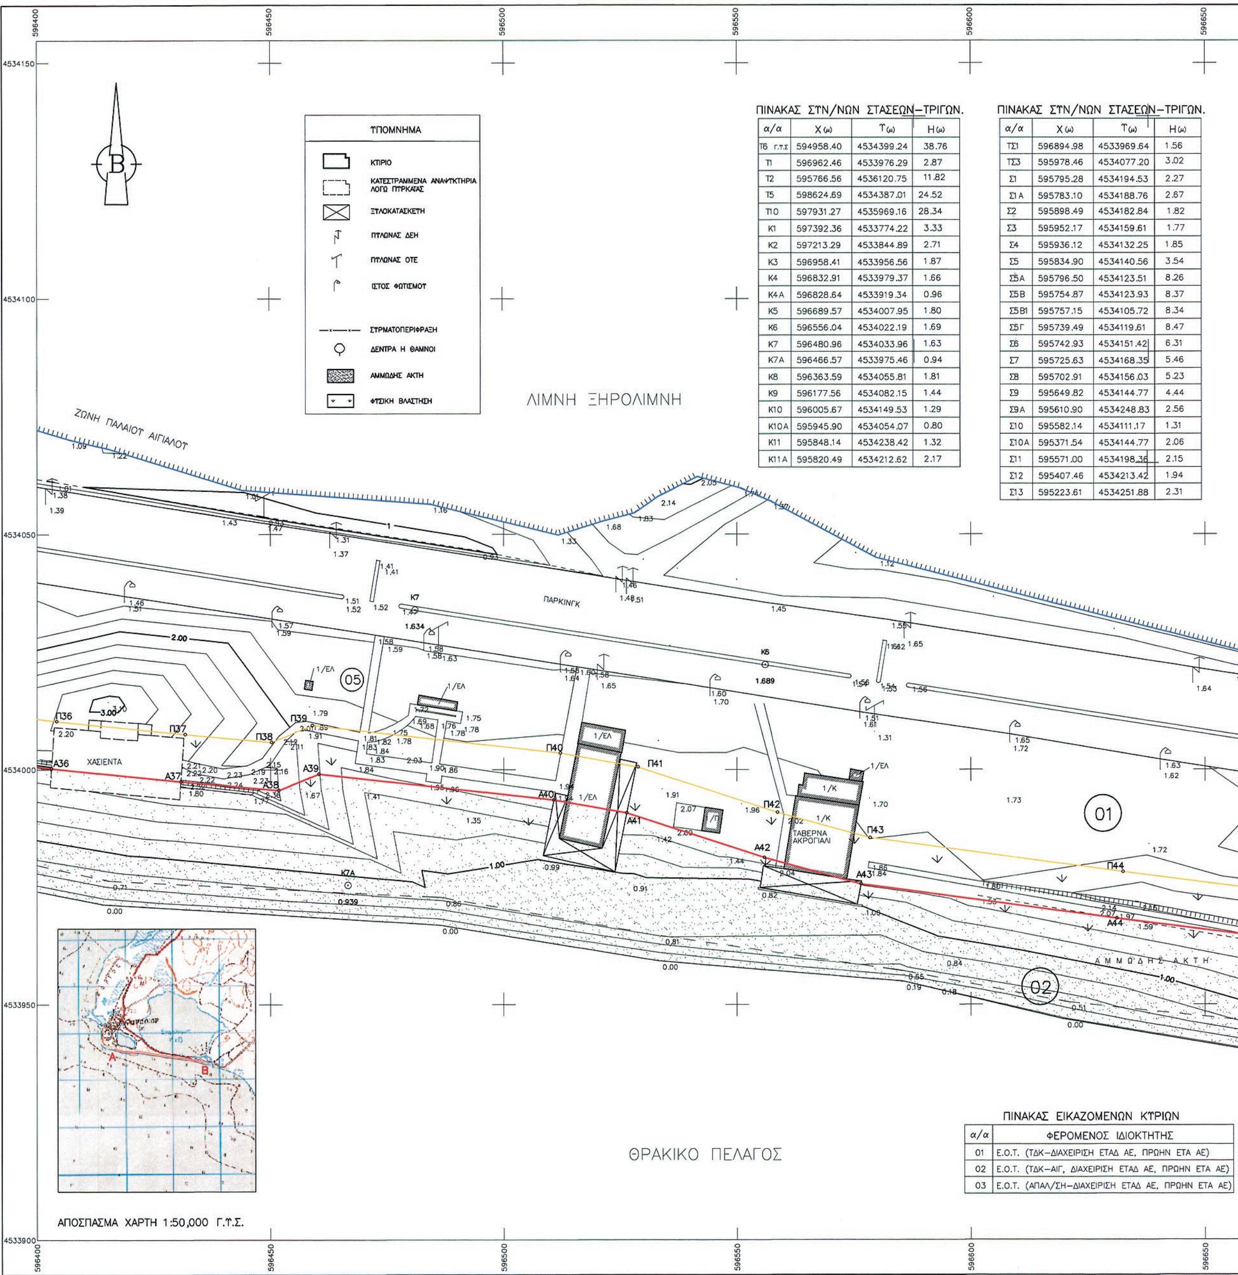

ΠΙΝΑΚΑΣ ΣΥΝ/ΝΩΝ ΣΤΑΣΕΩΝ–ΤΡΙΓΩΝ.

α/α	Χ (μ)	Υ (μ)	Η (μ)
Τ6 Γ.Υ.Σ	594958.40	4534399.24	38.76
Τ1	596962.46	4533976.29	2.87
Τ2	595766.56	4536120.75	11.82
Τ5	598624.69	4534387.01	24.52
Τ10	597931.27	4535969.16	28.34
Κ1	597392.36	4533774.22	3.33
Κ2	597213.29	4533844.89	2.71
Κ3	596958.41	4533956.56	1.87
Κ4	596832.91	4533979.37	1.66
Κ4Α	596828.64	4533919.34	0.96
Κ5	596689.57	4534007.95	1.80
Κ6	596556.04	4534022.19	1.69
Κ7	596480.96	4534033.96	1.63
Κ7Α	596466.57	4533975.46	0.94
Κ8	596363.59	4534055.81	1.81
Κ9	596177.56	4534082.15	1.44
Κ10	596005.67	4534149.53	1.29
Κ10Α	595945.90	4534054.07	0.80
Κ11	595848.14	4534238.42	1.32
Κ11Α	595820.49	4534212.62	2.17

ΠΙΝΑΚΑΣ ΣΥΝ/ΝΩΝ ΣΤΑΣΕΩΝ–ΤΡΙΓΩΝ.


α/α	Χ (μ)	Υ (μ)	Η (μ)
ΤΣ1	596894.98	4533969.64	1.56
ΤΣ3	595978.46	4534077.20	3.02
Σ1	595795.28	4534194.53	2.27
Σ1Α	595783.10	4534188.76	2.67
Σ2	595898.49	4534182.84	1.82
Σ3	595952.17	4534159.61	1.77
Σ4	595936.12	4534132.25	1.85
Σ5	595834.90	4534140.56	3.54
Σ5Α	595796.50	4534123.51	8.26
Σ5Β	595754.87	4534123.93	8.37
Σ5Β1	595757.15	4534105.72	8.34
Σ5Γ	595739.49	4534119.61	8.47
Σ6	595742.93	4534151.42	6.31
Σ7	595725.63	4534168.35	5.46
Σ8	595702.91	4534156.03	5.23
Σ9	595649.82	4534144.77	4.44
Σ9Α	595610.90	4534248.83	2.56
Σ10	595582.14	4534111.17	1.31
Σ10Α	595371.54	4534144.77	2.06
Σ11	595571.00	4534198.36	2.15
Σ12	595407.46	4534213.42	1.94
Σ13	595223.61	4534251.88	2.31

ΠΙΝΑΚΑΣ ΕΙΚΑΖΟΜΕΝΩΝ ΚΥΡΙΩΝ

α/α	ΦΕΡΟΜΕΝΟΣ ΙΔΙΟΚΤΗΤΗΣ
01	Ε.Ο.Τ. (ΤΔΚ–ΔΙΑΧΕΙΡΙΣΗ ΕΤΑΔ ΑΕ, ΠΡΩΗΝ ΕΤΑ ΑΕ)
02	Ε.Ο.Τ. (ΤΔΚ–ΑΙΓ, ΔΙΑΧΕΙΡΙΣΗ ΕΤΑΔ ΑΕ, ΠΡΩΗΝ ΕΤΑ ΑΕ)
03	Ε.Ο.Τ. (ΑΠΑΛ/ΣΗ–ΔΙΑΧΕΙΡΙΣΗ ΕΤΑΔ ΑΕ, ΠΡΩΗΝ ΕΤΑ ΑΕ)

ΕΘΝΙΚΟ ΤΥΠΟΓΡΑΦΕΙΟ

Για τεχνικούς λόγους στο σχεδιάγραμμα, έγινε σμίκρυνση, κατά ποσοστό 31%

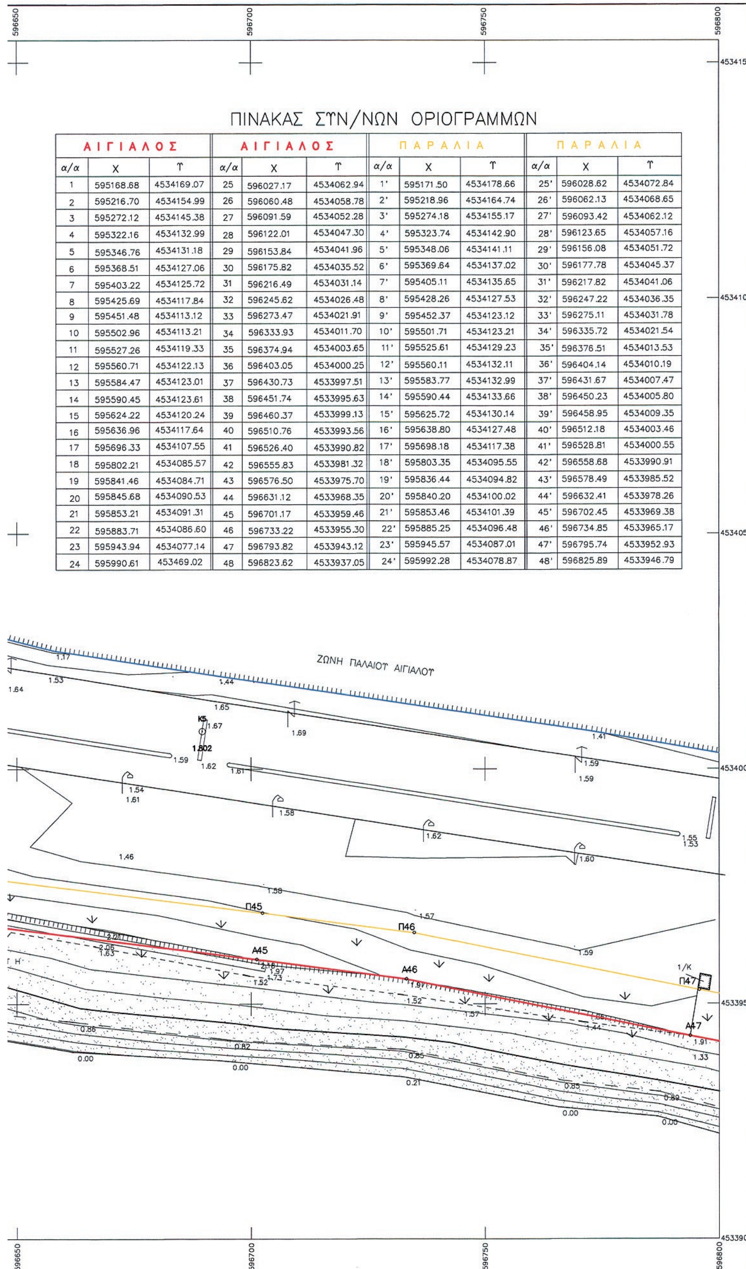

ΠΙΝΑΚΑΣ ΣΥΝ/ΝΩΝ ΟΡΙΟΓΡΑΜΜΩΝ

ΑΙΓΙΑΛΟΣ			ΑΙΓΙΑΛΟΣ			ΠΑΡΑΛΙΑ			ΠΑΡΑΛΙΑ		
α/α	Χ	Υ	α/α	Χ	Υ	α/α	Χ	Υ	α/α	Χ	Υ
1	595168.68	4534169.07	25	596027.17	4534062.94	1'	595171.50	4534178.66	25'	596028.62	4534072.84
2	595216.70	4534154.99	26	596060.48	4534058.78	2'	595218.96	4534164.74	26'	596062.13	4534068.65
3	595272.12	4534145.38	27	596091.59	4534052.28	3'	595274.18	4534155.17	27'	596093.42	4534062.12
4	595322.16	4534132.99	28	596122.01	4534047.30	4'	595323.74	4534142.90	28'	596123.65	4534057.16
5	595346.76	4534131.18	29	596153.84	4534041.96	5'	595348.06	4534141.11	29'	596156.08	4534051.72
6	595368.51	4534127.06	30	596175.82	4534035.52	6'	595369.64	4534137.02	30'	596177.78	4534045.37
7	595403.22	4534125.72	31	596216.49	4534031.14	7'	595405.11	4534135.65	31'	596217.82	4534041.06
8	595425.69	4534117.84	32	596245.62	4534026.48	8'	595428.26	4534127.53	32'	596247.22	4534036.35
9	595451.48	4534113.12	33	596273.47	4534021.91	9'	595452.37	4534123.12	33'	596275.11	4534031.78
10	595502.96	4534113.21	34	596333.93	4534011.70	10'	595501.71	4534123.21	34'	596335.72	4534021.54
11	595527.26	4534119.33	35	596374.94	4534003.65	11'	595525.61	4534129.23	35'	596376.51	4534013.53
12	595560.71	4534122.13	36	596403.05	4534000.25	12'	595560.11	4534132.11	36'	596404.14	4534010.19
13	595584.47	4534123.01	37	596430.73	4533997.51	13'	595583.77	4534132.99	37'	596431.67	4534007.47
14	595590.45	4534123.61	38	596451.74	4533995.63	14'	595590.44	4534133.66	38'	596450.23	4534005.80
15	595624.22	4534120.24	39	596460.37	4533999.13	15'	595625.72	4534130.14	39'	596458.95	4534009.35
16	595636.96	4534117.64	40	596510.76	4533993.56	16'	595638.80	4534127.48	40'	596512.18	4534003.46
17	595696.33	4534107.55	41	596526.40	4533990.82	17'	595698.18	4534117.38	41'	596528.81	4534000.55
18	595802.21	4534085.57	42	596555.83	4533981.32	18'	595803.35	4534095.55	42'	596558.68	4533990.91
19	595841.46	4534084.71	43	596576.50	4533975.70	19'	595836.44	4534094.82	43'	596578.49	4533985.52
20	595845.68	4534090.53	44	596631.12	4533968.35	20'	595840.20	4534100.02	44'	596632.41	4533978.26
21	595853.21	4534091.31	45	596701.17	4533959.46	21'	595853.46	4534101.39	45'	596702.45	4533969.38
22	595883.71	4534086.60	46	596733.22	4533955.30	22'	595885.25	4534096.48	46'	596734.85	4533965.17
23	595943.94	4534077.14	47	596793.82	4533943.12	23'	595945.57	4534087.01	47'	596795.74	4533952.93
24	595990.61	453469.02	48	596823.62	4533937.05	24'	595992.28	4534078.87	48'	596825.89	4533946.79

ΥΠΟΜΝΗΜΑ ΕΠΙΤΡΟΠΗΣ ΚΑΘΟΡΙΣΜΟΥ ΟΡΙΩΝ
ΑΙΓΙΑΛΟΥ–ΠΑΡΑΛΙΑΣ–ΠΑΛΑΙΟΥ ΑΙΓΙΑΛΟΥ

1. (κοκκινη γραμμη–οριογραμμη αιγιαλου)
(κιτρινη γραμμη–οριογραμμη παραλιας)
(μπλε γραμμη–οριογραμμη παλαιου αιγιαλου)

2. ΤΟ ΠΑΡΟΝ ΤΟΠΟΓΡΑΦΙΚΟ ΔΙΑΓΡΑΜΜΑ ΣΥΝΟΔΕΥΕΙ ΤΗΝ ΑΠΟ 18 Απριλιου 2013 ΕΚΘΕΣΗ ΕΠΙΤΡΟΠΗΣ ΚΑΘΟΡΙΣΜΟΥ ΑΙΓΙΑΛΟΥ–ΠΑΡΑΛΙΑΣ–ΠΑΛΑΙΟΥ ΑΙΓΙΑΛΟΥ (ΑΡΘΡΟ 3 ΤΟΥ Ν2971/19-12-2001–ΦΕΚ 285/Α/2001)

3. ΟΙ ΚΟΡΥΦΕΣ ΤΩΝ ΟΡΙΟΓΡΑΜΜΩΝ ΤΟΥ ΑΙΓΙΑΛΟΥ ΚΑΙ ΤΗΣ ΠΑΡΑΛΙΑΣ ΚΑΘΟΡΙΖΟΝΤΑΙ ΜΕ ΣΥΝΤΕΤΑΓΜΕΝΕΣ ΣΕ ΣΥΣΤΗΜΑ ΑΝΑΦΟΡΑΣ ΕΓΣΑ 87 ΕΞΑΡΤΗΜΕΝΕΣ ΑΠΟ ΤΟ ΚΡΑΤΙΚΟ ΤΡΙΓΩΝΟΜΕΤΡΙΚΟ ΔΙΚΤΥΟ, ΟΠΩΣ ΑΥΤΕΣ ΑΝΑΓΡΑΦΟΝΤΑΙ ΣΤΟ ΥΠΟΜΝΗΜΑ ΚΑΘΕ ΠΙΝΑΚΙΔΑΣ ΤΟΥ ΤΟΠΟΓΡΑΦΙΚΟΥ ΔΙΑΓΡΑΜΜΑΤΟΣ

4. ΚΑΘΟΡΙΖΕΤΑΙ ΖΩΝΗ ΠΑΡΑΛΙΑΣ ΣΤΑΘΕΡΟΥ ΠΛΑΤΟΥΣ, ΓΙΑ ΤΗΝ ΕΞΥΠΗΡΕΤΗΣΗ ΤΩΝ ΣΚΟΠΩΝ ΤΗΣ ΠΑΡ 2 ΤΟΥ ΑΡΘΡ 1 ΚΑΙ ΤΗΣ ΠΑΡ 3 ΤΟΥ ΑΡΘΡ 2 ΤΟΥ Ν2971/2001. Ο ΚΑΘΟΡΙΣΜΟΣ ΤΗΣ ΖΩΝΗΣ ΠΑΡΑΛΙΑΣ ΕΓΙΝΕ ΛΑΜΒΑΝΟΝΤΑΣ ΥΠΟΨΗ ΤΟ ΓΕΓΟΝΟΣ ΠΩΣ ΤΟ ΤΟΥΡΙΣΤΙΚΟ ΔΗΜΟΣΙΟ ΚΤΗΜΑ ΕΚΤΕΙΝΕΤΑΙ ΣΕ ΜΕΓΑΛΗ ΕΚΤΑΣΗ ΠΡΟΣ ΤΗΝ ΞΗΡΑ ΚΑΙ ΣΕ ΟΛΟ ΤΟ ΜΗΚΟΣ ΤΗΣ ΑΚΤΟΓΡΑΜΜΗΣ. ΕΝΤΟΣ ΤΗΣ ΘΑΛΑΣΣΑΣ ΔΕΝ ΥΦΙΣΤΑΝΤΑΙ ΤΕΧΝΙΚΑ ΕΡΓΑ. ΕΝΤΟΣ ΤΟΥ ΑΙΓΙΑΛΟΥ ΚΑΙ ΤΗΣ ΠΑΡΑΛΙΑΣ ΥΦΙΣΤΑΝΤΑΙ ΤΜΗΜΑΤΑ ΚΤΙΣΜΑΤΩΝ ΤΟΥ ΚΑΜΠΙΝΓΚ ΕΟΤ ΦΑΝΑΡΙΟΥ ΚΑΙ ΤΩΝ ΠΡΩΗΝ Κ.Α.Α.Υ–Κ.Α.Ο.Α. ΚΑΘΩΣ ΚΑΙ ΤΜΗΜΑΤΑ ΠΕΡΙΦΡΑΞΕΩΝ ΚΑΙ ΚΛΙΜΑΚΩΝ.

5. ΔΙΑΠΙΣΤΩΘΗΚΕ Η ΥΠΑΡΞΗ ΖΩΝΗΣ ΠΑΛΑΙΟΥ ΑΙΓΙΑΛΟΥ. ΟΙ ΚΟΡΥΦΕΣ ΤΗΣ ΠΟΛΥΓΩΝΙΚΗΣ ΤΗΣ ΟΡΙΟΓΡΑΜΜΗΣ ΤΟΥ ΠΑΛΑΙΟΥ ΑΙΓΙΑΛΟΥ ΚΑΘΟΡΙΖΟΝΤΑΙ ΜΕ ΣΥΝΤΕΤΑΓΜΕΝΕΣ ΣΕ ΣΥΣΤΗΜΑ ΑΝΑΦΟΡΑΣ ΕΓΣΑ 87 ΕΞΑΡΤΗΜΕΝΕΣ ΑΠΟ ΤΟ ΚΡΑΤΙΚΟ ΤΡΙΓΩΝΟΜΕΤΡΙΚΟ ΔΙΚΤΥΟ, ΟΠΩΣ ΑΥΤΕΣ ΑΝΑΓΡΑΦΟΝΤΑΙ ΣΤΟΥΣ ΑΡΙΘΜ. Ια ΚΑΙ Ιβ ΠΙΝΑΚΕΣ ΤΟΥ ΤΟΠΟΓΡΑΦΙΚΟΥ ΔΙΑΓΡΑΜΜΑΤΟΣ

Ο ΠΡΟΕΔΡΟΣ
ΤΑΜΑΝΑΣ ΔΗΜΟΣΘΕΝΗΣ
ΠΡΟΪΣΤΑΜΕΝΟΣ
ΚΤΗΜΑΤΙΚΗΣ ΥΠΗΡΕΣΙΑΣ Ν. ΡΟΔΟΠΗΣ

ΤΑ ΜΕΛΗ

α. ΣΑΜΟΘΡΑΚΑΣΙΔΗΣ ΑΝΕΣΤΗΣ
ΤΕ/Δ' ΜΗΧΑΝΙΚΩΝ ΤΟΠΟΓΡΑΦΩΝ

β. ΣΥΜΕΩΝΙΔΗΣ ΔΗΜΗΤΡΗΣ
ΠΛΩΤΑΡΧΗΣ Λ.Σ. (Τ)

γ. ΠΕΤΡΙΔΗΣ ΣΤΕΡΓΙΟΣ
ΠΟΛΙΤΙΚΟΣ ΜΗΧΑΝΙΚΟΣ
ΑΝΑΠΛ. Δ/ΝΤΗΣ ΥΠΗΡΕΣΙΑΣ ΔΟΜΗΣΗΣ
ΔΗΜΟΥ ΚΟΜΟΤΗΝΗΣ

δ. ΤΡΙΑΝΤΑΦΥΛΛΟΠΟΥΛΟΣ ΓΙΩΡΓΟΣ
ΑΓΡΟΝ. ΤΟΠ. ΜΗΧ.
ΑΝΑΠΛ. ΠΡΟΙΣΤΑΜΕΝΟΣ ΔΙ.ΠΕ.ΧΩ.ΣΧ. Α.Μ.Θ
ΑΠΟΚΕΝΤΡΩΜΕΝΗΣ ΔΙΟΙΚΗΣΗΣ ΜΑΚΕΔΟΝΙΑΣ ΘΡΑΚΗΣ

Ο ΕΛΕΓΞΑΣ
ΩΣ ΠΡΟΣ ΤΗΝ ΑΚΡΙΒΕΙΑ ΤΗΣ ΑΠΟΤΥΠΩΣΗΣ
ΠΑΠΑΘΕΟΔΩΡΟΥ ΑΓΓΕΛΟΣ
ΑΓΡΟΝ. ΤΟΠ. ΜΗΧ. ΜΕ Ε' ΒΑΘΜΟ


ΘΕΩΡΗΘΗΚΕ
Η ΠΡΟΙΣΤΑΜΕΝΗ ΔΙΕΥΘΥΝΣΗΣ
ΖΩΗ ΚΟΣΜΙΔΟΥ
ΠΟΛΙΤΙΚΟΣ ΜΗΧΑΝΙΚΟΣ

ΕΝΔΙΑΦΕΡΟΜΕΝΟΣ ΕΤ.Α.Δ. Α.Ε.
ΠΕΡΙΟΧΗ ΦΑΝΑΡΙ
ΔΗΜΟΣ ΑΙΓΕΙΡΟΥ
ΑΡΜΟΔΙΑ ΚΤΗΜ.ΥΠΗΡ ΝΟΜΟΥ ΡΟΔΟΠΗΣ

ΚΛΙΜΑΚΑ 1:500

ΤΡΙΓΩΝΟΜΕΤΡΙΚΗ ΕΞΑΡΤΗΣΗ : ΕΓΣΑ '87
ΥΨΟΜΕΤΡΙΚΗ ΑΦΕΤΗΡΙΑ : ΚΡΑΤΙΚΟ ΔΙΚΤΥΟ
ΙΣΟΔΙΑΣΤΑΣΗ : 0,20

ΔΙΑΝΟΜΗ ΠΙΝΑΚΙΔΩΝ

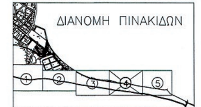


ΕΤΑΙΡΕΙΑ ΑΚΙΝΗΤΩΝ ΔΗΜΟΣΙΟΥ Α.Ε.
ΔΙΟΙΚΗΣΗ & ΔΙΑΧΕΙΡΙΣΗ ΑΚΙΝΗΤΩΝ ΔΗΜΟΣΙΟΥ
ΥΠΟΔ/ΝΣΗ ΩΡΙΜΑΝΣΗΣ & ΤΟΠΟΓΡΑΦΙΚΩΝ ΜΕΛΕΤΩΝ

ΜΕΛΕΤΗ
ΘΕΣΗ: ΦΑΝΑΡΙ ΚΟΜΟΤΗΝΗΣ
ΘΕΜΑ ΣΧΕΔΙΟΥ: ΤΟΠΟΓΡΑΦΙΚΟ ΔΙΑΓΡΑΜΜΑ (ΚΑΘΟΡΙΣΜΟΣ ΑΙΓΙΑΛΟΥ–ΠΑΡΑΛΙΑΣ)
ΑΡΙΘΜΟΣ ΣΧΕΔΙΟΥ: 697.4

ΧΡΟΝΟΣ	ΚΛΙΜΑΚΑ	ΤΡΟΠΟΠΟΙΗΣΕΙΣ
22-05-2012	1:500	ΤΟ ΠΑΡΟΝ ΤΟΠΟΓΡΑΦΙΚΟ ΔΙΑΓΡΑΜΜΑ ΑΠΟΤΕΛΕΙ ΣΥΜΠΛΗΡΩΣΗ ΤΟΥ ΜΕ ΑΡΙΘ 508.4/21.9.2009 ΤΟΠΟΓΡ Δ/ΤΟΣ ΕΤΑ ΑΕ

ΠΑΡΑΤΗΡΗΣΕΙΣ		Η ΣΥΝΤΑΞΑΣΑ	Ο ΔΙΕΥΘΥΝΤΗΣ ΠΕΡΙΟΥΣΙΑΣ
ΕΝΗΜΕΡΩΣΗ ΜΕΛΕΤΗΣ ΙΔΙΩΤΗ ΜΗΧΑΝΙΚΟΥ		ΜΑΡΙΑ ΟΙΚΟΝΟΜΟΥ Αγρ.τοπ.μηχ.	ΕΜ.ΒΑΡΣΑΜΗΣ Αγρ.τοπ.μηχ.

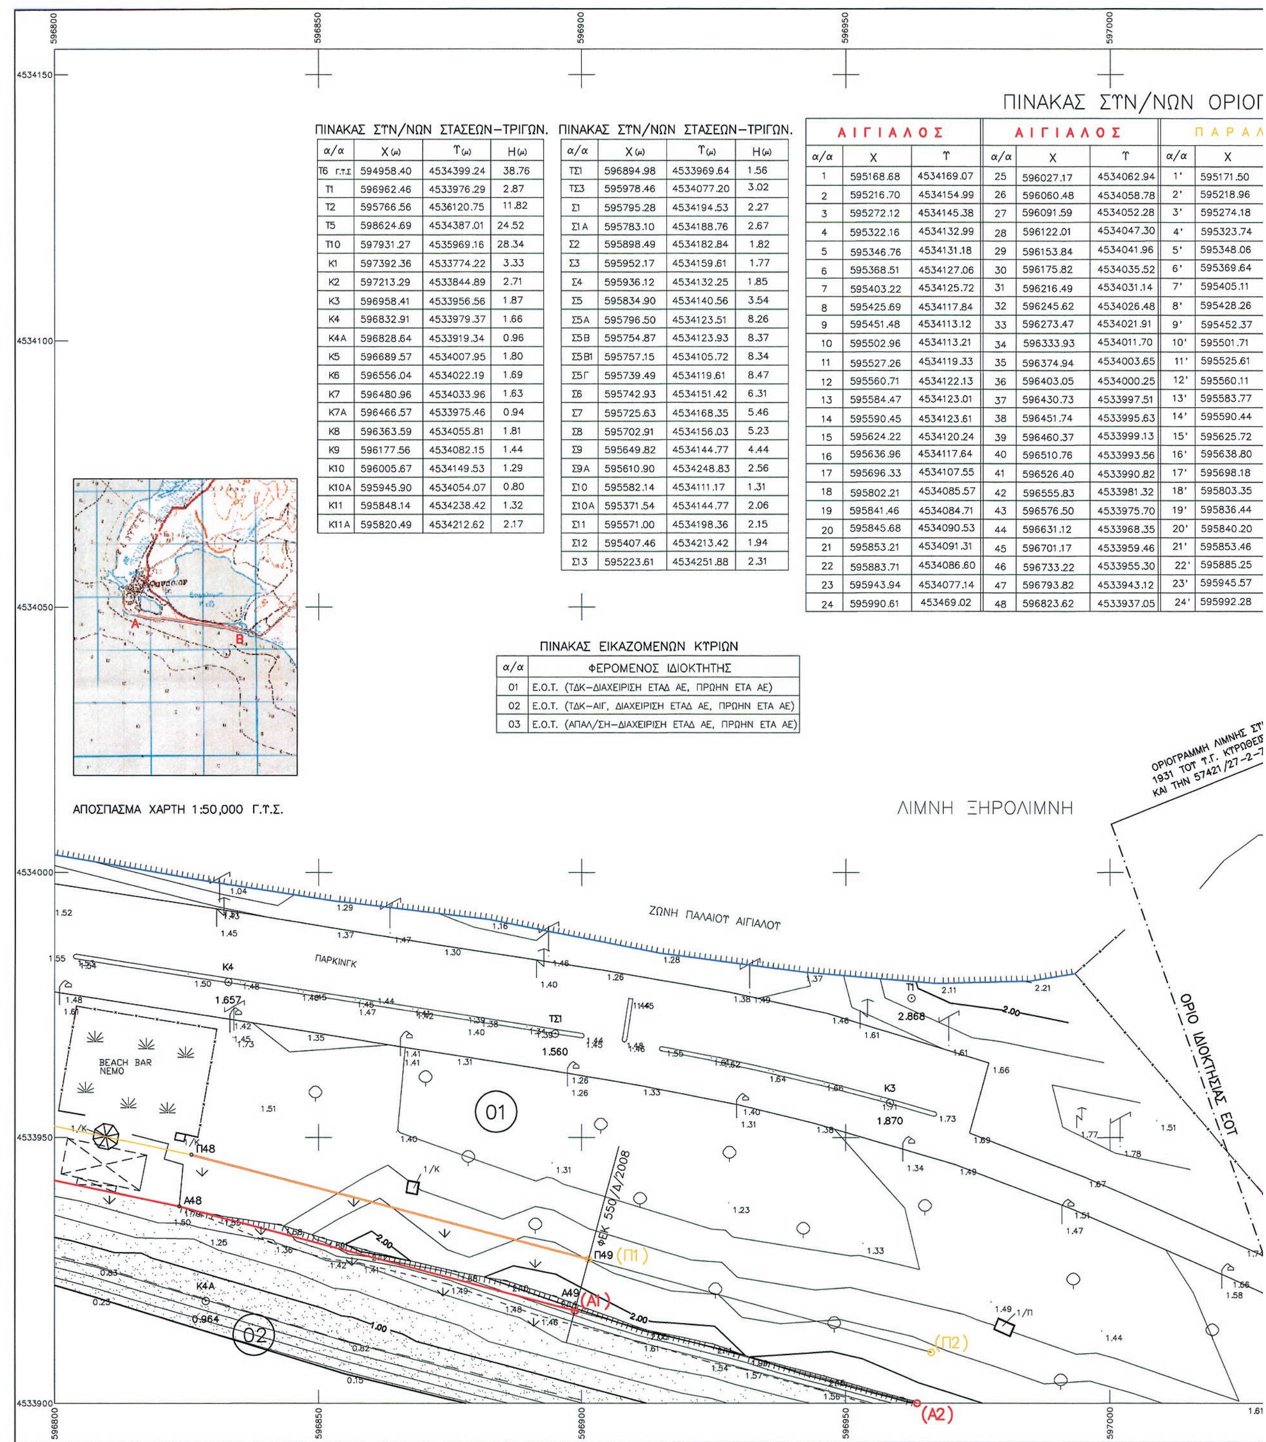

ΠΙΝΑΚΑΣ ΣΥΝ/ΝΩΝ ΣΤΑΣΕΩΝ–ΤΡΙΓΩΝ.

α/α	Χ (μ)	Υ (μ)	Η (μ)
Τ6 Γ.Υ.Σ	594958.40	4534399.24	38.76
Τ1	596962.46	4533976.29	2.87
Τ2	595766.56	4536120.75	11.82
Τ5	598624.69	4534387.01	24.52
Τ10	597931.27	4535969.16	28.34
Κ1	597392.36	4533774.22	3.33
Κ2	597213.29	4533844.89	2.71
Κ3	596958.41	4533956.56	1.87
Κ4	596832.91	4533979.37	1.66
Κ4Α	596828.64	4533919.34	0.96
Κ5	596689.57	4534007.95	1.80
Κ6	596556.04	4534022.19	1.69
Κ7	596480.96	4534033.96	1.63
Κ7Α	596466.57	4533975.46	0.94
Κ8	596363.59	4534055.81	1.81
Κ9	596177.56	4534082.15	1.44
Κ10	596005.67	4534149.53	1.29
Κ10Α	595945.90	4534054.07	0.80
Κ11	595848.14	4534238.42	1.32
Κ11Α	595820.49	4534212.62	2.17

ΠΙΝΑΚΑΣ ΣΥΝ/ΝΩΝ ΣΤΑΣΕΩΝ–ΤΡΙΓΩΝ.

α/α	Χ (μ)	Υ (μ)	Η (μ)
ΤΣ1	596894.98	4533969.64	1.56
ΤΣ3	595978.46	4534077.20	3.02
Σ1	595795.28	4534194.53	2.27
Σ1Α	595783.10	4534188.76	2.67
Σ2	595898.49	4534182.84	1.82
Σ3	595952.17	4534159.61	1.77
Σ4	595936.12	4534132.25	1.85
Σ5	595834.90	4534140.56	3.54
Σ5Α	595796.50	4534123.51	8.26
Σ5Β	595754.87	4534123.93	8.37
Σ5Β1	595757.15	4534105.72	8.34
Σ5Γ	595739.49	4534119.61	8.47
Σ6	595742.93	4534151.42	6.31
Σ7	595725.63	4534168.35	5.46
Σ8	595702.91	4534156.03	5.23
Σ9	595649.82	4534144.77	4.44
Σ9Α	595610.90	4534248.83	2.56
Σ10	595582.14	4534111.17	1.31
Σ10Α	595371.54	4534144.77	2.06
Σ11	595571.00	4534198.36	2.15
Σ12	595407.46	4534213.42	1.94
Σ13	595223.61	4534251.88	2.31

ΠΙΝΑΚΑΣ ΣΥΝ/ΝΩΝ ΟΡΙΟΓ


ΑΙΓΙΑΛΟΣ			ΑΙΓΙΑΛΟΣ			ΠΑΡΑΛ	
α/α	Χ	Υ	α/α	Χ	Υ	α/α	Χ
1	595168.68	4534169.07	25	596027.17	4534062.94	1'	595171.50
2	595216.70	4534154.99	26	596060.48	4534058.78	2'	595218.96
3	595272.12	4534145.38	27	596091.59	4534052.28	3'	595274.18
4	595322.16	4534132.99	28	596122.01	4534047.30	4'	595323.74
5	595346.76	4534131.18	29	596153.84	4534041.96	5'	595348.06
6	595368.51	4534127.06	30	596175.82	4534035.52	6'	595369.64
7	595403.22	4534125.72	31	596216.49	4534031.14	7'	595405.11
8	595425.69	4534117.84	32	596245.62	4534026.48	8'	595428.26
9	595451.48	4534113.12	33	596273.47	4534021.91	9'	595452.37
10	595502.96	4534113.21	34	596333.93	4534011.70	10'	595501.71
11	595527.26	4534119.33	35	596374.94	4534003.65	11'	595525.61
12	595560.71	4534122.13	36	596403.05	4534000.25	12'	595560.11
13	595584.47	4534123.01	37	596430.73	4533997.51	13'	595583.77
14	595590.45	4534123.61	38	596451.74	4533995.63	14'	595590.44
15	595624.22	4534120.24	39	596460.37	4533999.13	15'	595625.72
16	595636.96	4534117.64	40	596510.76	4533993.56	16'	595638.80
17	595696.33	4534107.55	41	596526.40	4533990.82	17'	595698.18
18	595802.21	4534085.57	42	596555.83	4533981.32	18'	595803.35
19	595841.46	4534084.71	43	596576.50	4533975.70	19'	595836.44
20	595845.68	4534090.53	44	596631.12	4533968.35	20'	595840.20
21	595853.21	4534091.31	45	596701.17	4533959.46	21'	595853.46
22	595883.71	4534086.60	46	596733.22	4533955.30	22'	595885.25
23	595943.94	4534077.14	47	596793.82	4533943.12	23'	595945.57
24	595990.61	453469.02	48	596823.62	4533937.05	24'	595992.28

ΠΙΝΑΚΑΣ ΕΙΚΑΖΟΜΕΝΩΝ ΚΥΡΙΩΝ

α/α	ΦΕΡΟΜΕΝΟΣ ΙΔΙΟΚΤΗΤΗΣ
01	Ε.Ο.Τ. (ΤΔΚ–ΔΙΑΧΕΙΡΙΣΗ ΕΤΑΔ ΑΕ, ΠΡΩΗΝ ΕΤΑ ΑΕ)
02	Ε.Ο.Τ. (ΤΔΚ–ΑΙΓ, ΔΙΑΧΕΙΡΙΣΗ ΕΤΑΔ ΑΕ, ΠΡΩΗΝ ΕΤΑ ΑΕ)
03	Ε.Ο.Τ. (ΑΠΑΛ/ΣΗ–ΔΙΑΧΕΙΡΙΣΗ ΕΤΑΔ ΑΕ, ΠΡΩΗΝ ΕΤΑ ΑΕ)

ΕΘΝΙΚΟ ΤΥΠΟΓΡΑΦΕΙΟ

Για τεχνικούς λόγους στο σχεδιάγραμμα, έγινε σμίκρυνση, κατά ποσοστό 35%

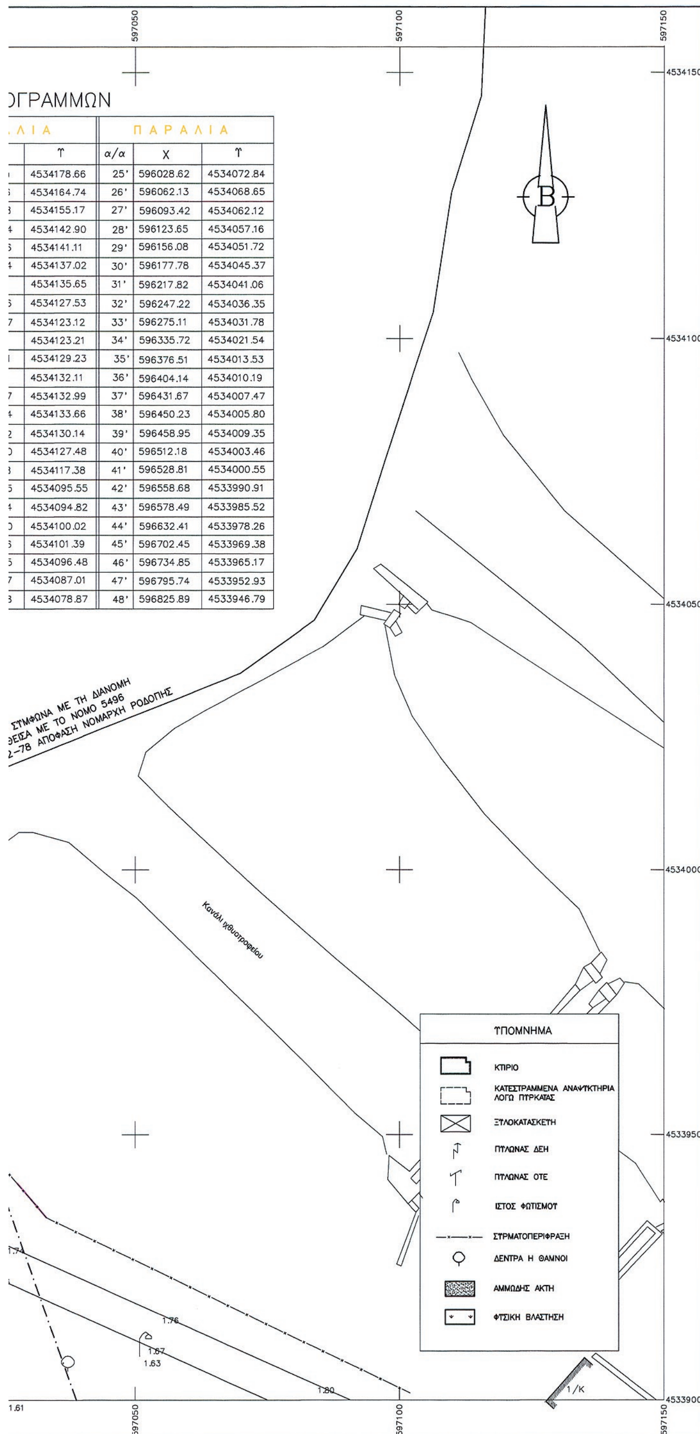

...ΟΓΡΑΜΜΩΝ

...ΛΙΑ	ΠΑΡΑΛΙΑ		
Υ	α/α	Χ	Υ
4534178.66	25'	596028.62	4534072.84
4534164.74	26'	596062.13	4534068.65
4534155.17	27'	596093.42	4534062.12
4534142.90	28'	596123.65	4534057.16
4534141.11	29'	596156.08	4534051.72
4534137.02	30'	596177.78	4534045.37
4534135.65	31'	596217.82	4534041.06
4534127.53	32'	596247.22	4534036.35
4534123.12	33'	596275.11	4534031.78
4534123.21	34'	596335.72	4534021.54
4534129.23	35'	596376.51	4534013.53
4534132.11	36'	596404.14	4534010.19
4534132.99	37'	596431.67	4534007.47
4534133.66	38'	596450.23	4534005.80
4534130.14	39'	596458.95	4534009.35
4534127.48	40'	596512.18	4534003.46
4534117.38	41'	596528.81	4534000.55
4534095.55	42'	596558.68	4533990.91
4534094.82	43'	596578.49	4533985.52
4534100.02	44'	596632.41	4533978.26
4534101.39	45'	596702.45	4533969.38
4534096.48	46'	596734.85	4533965.17
4534087.01	47'	596795.74	4533952.93
4534078.87	48'	596825.89	4533946.79

ΥΠΟΜΝΗΜΑ ΕΠΙΤΡΟΠΗΣ ΚΑΘΟΡΙΣΜΟΥ ΟΡΙΩΝ
ΑΙΓΙΑΛΟΥ–ΠΑΡΑΛΙΑΣ–ΠΑΛΑΙΟΥ ΑΙΓΙΑΛΟΥ

1. (κοκκινη γραμμη–οριογραμμη αιγιαλου)
(κιτρινη γραμμη–οριογραμμη παραλιας)
(μπλε γραμμη–οριογραμμη παλαιου αιγιαλου)

2. ΤΟ ΠΑΡΟΝ ΤΟΠΟΓΡΑΦΙΚΟ ΔΙΑΓΡΑΜΜΑ ΣΥΝΟΔΕΥΕΙ ΤΗΝ ΑΠΟ 18 Απριλιου 2013 ΕΚΘΕΣΗ ΕΠΙΤΡΟΠΗΣ ΚΑΘΟΡΙΣΜΟΥ ΑΙΓΙΑΛΟΥ–ΠΑΡΑΛΙΑΣ–ΠΑΛΑΙΟΥ ΑΙΓΙΑΛΟΥ (ΑΡΘΡΟ 3 ΤΟΥ Ν2971/19–12–2001–ΦΕΚ 285/Α/2001)

3. ΟΙ ΚΟΡΥΦΕΣ ΤΩΝ ΟΡΙΟΓΡΑΜΜΩΝ ΤΟΥ ΑΙΓΙΑΛΟΥ ΚΑΙ ΤΗΣ ΠΑΡΑΛΙΑΣ ΚΑΘΟΡΙΖΟΝΤΑΙ ΜΕ ΣΥΝΤΕΤΑΓΜΕΝΕΣ ΣΕ ΣΥΣΤΗΜΑ ΑΝΑΦΟΡΑΣ ΕΓΣΑ 87 ΕΞΑΡΤΗΜΕΝΕΣ ΑΠΟ ΤΟ ΚΡΑΤΙΚΟ ΤΡΙΓΩΝΟΜΕΤΡΙΚΟ ΔΙΚΤΥΟ, ΟΠΩΣ ΑΥΤΕΣ ΑΝΑΓΡΑΦΟΝΤΑΙ ΣΤΟ ΥΠΟΜΝΗΜΑ ΚΑΘΕ ΠΙΝΑΚΙΔΑΣ ΤΟΥ ΤΟΠΟΓΡΑΦΙΚΟΥ ΔΙΑΓΡΑΜΜΑΤΟΣ

4. ΚΑΘΟΡΙΖΕΤΑΙ ΖΩΝΗ ΠΑΡΑΛΙΑΣ ΣΤΑΘΕΡΟΥ ΠΛΑΤΟΥΣ, ΓΙΑ ΤΗΝ ΕΞΥΠΗΡΕΤΗΣΗ ΤΩΝ ΣΚΟΠΩΝ ΤΗΣ ΠΑΡ 2 ΤΟΥ ΑΡΘΡ 1 ΚΑΙ ΤΗΣ ΠΑΡ 3 ΤΟΥ ΑΡΘΡ 2 ΤΟΥ Ν2971/2001. Ο ΚΑΘΟΡΙΣΜΟΣ ΤΗΣ ΖΩΝΗΣ ΠΑΡΑΛΙΑΣ ΕΓΙΝΕ ΛΑΜΒΑΝΟΝΤΑΣ ΥΠΟΨΗ ΤΟ ΓΕΓΟΝΟΣ ΠΩΣ ΤΟ ΤΟΥΡΙΣΤΙΚΟ ΔΗΜΟΣΙΟ ΚΤΗΜΑ ΕΚΤΕΙΝΕΤΑΙ ΣΕ ΜΕΓΑΛΗ ΕΚΤΑΣΗ ΠΡΟΣ ΤΗΝ ΞΗΡΑ ΚΑΙ ΣΕ ΟΛΟ ΤΟ ΜΗΚΟΣ ΤΗΣ ΑΚΤΟΓΡΑΜΜΗΣ. ΕΝΤΟΣ ΤΗΣ ΘΑΛΑΣΣΑΣ ΔΕΝ ΥΦΙΣΤΑΝΤΑΙ ΤΕΧΝΙΚΑ ΕΡΓΑ. ΕΝΤΟΣ ΤΟΥ ΑΙΓΙΑΛΟΥ ΚΑΙ ΤΗΣ ΠΑΡΑΛΙΑΣ ΥΦΙΣΤΑΝΤΑΙ ΤΜΗΜΑΤΑ ΚΤΙΣΜΑΤΩΝ ΤΟΥ ΚΑΜΠΙΝΓΚ ΕΟΤ ΦΑΝΑΡΙΟΥ ΚΑΙ ΤΩΝ ΠΡΩΗΝ Κ.Α.Α.Υ–Κ.Α.Ο.Α. ΚΑΘΩΣ ΚΑΙ ΤΜΗΜΑΤΑ ΠΕΡΙΦΡΑΞΕΩΝ ΚΑΙ ΚΛΙΜΑΚΩΝ.

5. ΔΙΑΠΙΣΤΩΘΗΚΕ Η ΥΠΑΡΞΗ ΖΩΝΗΣ ΠΑΛΑΙΟΥ ΑΙΓΙΑΛΟΥ. ΟΙ ΚΟΡΥΦΕΣ ΤΗΣ ΠΟΛΥΓΩΝΙΚΗΣ ΤΗΣ ΟΡΙΟΓΡΑΜΜΗΣ ΤΟΥ ΠΑΛΑΙΟΥ ΑΙΓΙΑΛΟΥ ΚΑΘΟΡΙΖΟΝΤΑΙ ΜΕ ΣΥΝΤΕΤΑΓΜΕΝΕΣ ΣΕ ΣΥΣΤΗΜΑ ΑΝΑΦΟΡΑΣ ΕΓΣΑ 87 ΕΞΑΡΤΗΜΕΝΕΣ ΑΠΟ ΤΟ ΚΡΑΤΙΚΟ ΤΡΙΓΩΝΟΜΕΤΡΙΚΟ ΔΙΚΤΥΟ, ΟΠΩΣ ΑΥΤΕΣ ΑΝΑΓΡΑΦΟΝΤΑΙ ΣΤΟΥΣ ΑΡΙΘΜ Ια ΚΑ Ιβ ΠΙΝΑΚΕΣ ΤΟΥ ΤΟΠΟΓΡΑΦΙΚΟΥ ΔΙΑΓΡΑΜΜΑΤΟΣ

Ο ΠΡΟΕΔΡΟΣ

ΤΑΜΑΝΑΣ ΔΗΜΟΣΘΕΝΗΣ
ΠΡΟΙΣΤΑΜΕΝΟΣ
ΚΤΗΜΑΤΙΚΗΣ ΥΠΗΡΕΣΙΑΣ Ν. ΡΟΔΟΠΗΣ

Ο ΕΛΕΓΞΑΣ
ΩΣ ΠΡΟΣ ΤΗΝ ΑΚΡΙΒΕΙΑ ΤΗΣ ΑΠΟΤΥΠΩΣΗΣ

ΠΑΠΑΘΕΟΔΩΡΟΥ ΑΓΓΕΛΟΣ
ΑΓΡΟΝ. ΤΟΠ. ΜΗΧ. ΜΕ ε' ΒΑΘΜΟ

ΘΕΩΡΗΘΗΚΕ
Η ΠΡΟΙΣΤΑΜΕΝΗ ΔΙΕΥΘΥΝΣΗΣ

ΖΩΗ ΚΟΣΜΙΔΟΥ
ΠΟΛΙΤΙΚΟΣ ΜΗΧΑΝΙΚΟΣ

ΤΑ ΜΕΛΗ

α. ΣΑΜΟΘΡΑΚΑΣΙΔΗΣ ΑΝΕΣΤΗΣ
ΤΕ/Δ' ΜΗΧΑΝΙΚΩΝ ΤΟΠΟΓΡΑΦΩΝ

β. ΣΥΜΕΩΝΙΔΗΣ ΔΗΜΗΤΡΗΣ
ΠΛΩΤΑΡΧΗΣ Λ.Σ. (Τ)

γ. ΠΕΤΡΙΔΗΣ ΣΤΕΡΓΙΟΣ
ΠΟΛΙΤΙΚΟΣ ΜΗΧΑΝΙΚΟΣ
ΑΝΑΠΛ. Δ/ΝΤΗΣ ΥΠΗΡΕΣΙΑΣ ΔΟΜΗΣΗΣ
ΔΗΜΟΥ ΚΟΜΟΤΗΝΗΣ

δ. ΤΡΙΑΝΤΑΦΥΛΛΟΠΟΥΛΟΣ ΓΙΩΡΓΟΣ
ΑΓΡΟΝ. ΤΟΠ. ΜΗΧ.
ΑΝΑΠΛ. ΠΡΟΙΣΤΑΜΕΝΟΣ ΔΙ.ΠΕ.ΧΩ.ΣΧ. Α.Μ.Θ
ΑΠΟΚΕΝΤΡΩΜΕΝΗΣ ΔΙΟΙΚΗΣΗΣ ΜΑΚΕΔΟΝΙΑΣ ΘΡΑΚΗΣ

ΕΝΔΙΑΦΕΡΟΜΕΝΟΣ ΕΤ.Α.Δ. Α.Ε.
ΠΕΡΙΟΧΗ ΦΑΝΑΡΙ
ΔΗΜΟΣ ΑΙΓΕΙΡΟΥ
ΑΡΜΟΔΙΑ ΚΤΗΜ.ΥΠΗΡ ΝΟΜΟΥ ΡΟΔΟΠΗΣ

ΚΛΙΜΑΚΑ 1:500

ΔΙΑΝΟΜΗ ΠΙΝΑΚΙΔΩΝ
1 2 3 4 5

ΤΡΙΓΩΝΟΜΕΤΡΙΚΗ ΕΞΑΡΤΗΣΗ : ΕΓΣΑ '87
ΥΨΟΜΕΤΡΙΚΗ ΑΦΕΤΗΡΙΑ : ΚΡΑΤΙΚΟ ΔΙΚΤΥΟ
ΙΣΟΔΙΑΣΤΑΣΗ : 0,20

ΕΤΑΙΡΕΙΑ ΑΚΙΝΗΤΩΝ ΔΗΜΟΣΙΟΥ Α.Ε.
ΔΙΟΙΚΗΣΗ & ΔΙΑΧΕΙΡΙΣΗ ΑΚΙΝΗΤΩΝ ΔΗΜΟΣΙΟΥ
ΥΠΟΔ/ΝΣΗ ΩΡΙΜΑΝΣΗΣ & ΤΟΠΟΓΡΑΦΙΚΩΝ ΜΕΛΕΤΩΝ

ΜΕΛΕΤΗ			ΑΡΙΘΜΟΣ ΣΧΕΔΙΟΥ
ΘΕΣΗ	ΦΑΝΑΡΙ ΚΟΜΟΤΗΝΗΣ		697.5
ΘΕΜΑ ΣΧΕΔΙΟΥ	ΤΟΠΟΓΡΑΦΙΚΟ ΔΙΑΓΡΑΜΜΑ (ΚΑΘΟΡΙΣΜΟΣ ΑΙΓΙΑΛΟΥ–ΠΑΡΑΛΙΑΣ)		
ΧΡΟΝΟΣ 22–05–2012	ΚΛΙΜΑΚΑ 1:500	ΤΡΟΠΟΠΟΙΗΣΕΙΣ ΤΟ ΠΑΡΟΝ ΤΟΠΟΓΡΑΦΙΚΟ ΔΙΑΓΡΑΜΜΑ ΑΠΟΤΕΛΕΙ ΣΥΜΠΛΗΡΩΣΗ ΤΟΥ ΜΕ ΑΡΙΘ 508.5/21.9.2009 ΤΟΠΟΓΡ Δ/ΤΟΣ ΕΤΑ ΑΕ	
ΠΑΡΑΤΗΡΗΣΕΙΣ ΕΝΗΜΕΡΩΣΗ ΜΕΛΕΤΗΣ ΙΔΙΩΤΗ ΜΗΧΑΝΙΚΟΥ		Η ΣΥΝΤΑΞΑΣΑ ΜΑΡΙΑ ΟΙΚΟΝΟΜΟΥ Αγρ.τοπ.μηχ.	Ο ΔΙΕΥΘΥΝΤΗΣ ΠΕΡΙΟΥΣΙΑΣ ΕΜ.ΒΑΡΣΑΜΗΣ Αγρ.τοπ.μηχ.

593900 594400 594900 595400

ΘΕΣΗ ΝΕΑΣ ΟΡΙΟΓΡΑΜΜΗΣ ΛΙΜΝΗΣ ΣΥΜΦΩΝΑ ΜΕ ΤΟ ΤΟΠΟΓΡ. ΔΙΑΓΡ. ΚΛ. 1:5000 ΓΥΣ

ΟΡΙΟΓΡΑΜΜΗ ΛΙΜΝΗΣ ΣΥΜΦΩΝΑ ΜΕ ΤΗ ΔΙΑΝΟΜΗ ΕΤΟΥΣ 1931 ΤΟΥ Τ.Γ.

Ια.ΠΙΝΑΚΑΣ ΣΥΝ/ΝΩΝ ΚΟΡΥΦΩΝ ΟΡΙΟΓΡΑΜΜΗΣ ΠΑΛΑΙΟΥ ΑΙΓΙΑΛΟΥ

ΠΑΛ. ΑΙΓΙΑΛΟΣ			ΠΑΛ. ΑΙΓΙΑΛΟΣ			ΠΑΛ. ΑΙΓΙΑΛΟΣ			ΠΑΛ. ΑΙΓΙΑΛΟΣ		
ΣΗΜΕΙΟ	Χ	Υ	ΣΗΜΕΙΟ	Χ	Υ	ΣΗΜΕΙΟ	Χ	Υ	ΣΗΜΕΙΟ	Χ	Υ
Π1′	597047.42	4533875.81	Π40′	596087.90	4534130.43	Π75′	595793.04	4535161.75	Π114′	596210.10	4536024.14
Π2′	597008.16	4533994.27	Π41′	596054.70	4534143.69	Π76′	595764.23	4535169.02	Π115′	596224.00	4536024.41
Π3′	596993.35	4533980.86	Π42′	596037.80	4534150.11	Π77′	595754.52	4535205.74	Π116′	596233.36	4536028.95
Π4′	596985.07	4533979.50	Π43′	595999.76	4534171.05	Π78′	595749.77	4535237.41	Π117′	596242.44	4536036.71
Π5′	596967.42	4533979.03	Π44′	595978.40	4534184.33	Π79′	595775.56	4535280.03	Π118′	596271.66	4536024.78
Π6′	596941.67	4533981.19	Π45′	595954.47	4534197.95	Π80′	595804.89	4535312.82	Π119′	596280.36	4536006.29
Π7′	596914.78	4533984.74	Π46′	595930.73	4534213.02	Π81′	595826.49	4535322.09	Π120′	596313.34	4536018.25
Π8′	596882.21	4533991.24	Π47′	595900.91	4534233.64	Π82′	595836.03	4535330.51	Π121′	596328.92	4535902.28
Π9′	596853.02	4533994.57	Π48′	595850.52	4534273.00	Π83′	595848.73	4535342.76	Π122′	596239.77	4535866.40
Π10′	596843.70	4533996.07	Π49′	595830.67	4534288.68	Π84′	595861.43	4535355.00	Π123′	596253.26	4535816.24
Π11′	596819.62	4533999.97	Π50′	595810.67	4534306.35	Π85′	595887.73	4535380.85	Π124′	596283.59	4535779.80
Π12′	596806.33	4534002.23	Π51′	595791.60	4534324.63	Π86′	595906.33	4535400.80	Π125′	596324.96	4535733.26
Π13′	596779.71	4534006.76	Π52′	595761.31	4534359.25	Π87′	595918.27	4535412.90	Π126′	596360.69	4535677.31
Π14′	596756.79	4534010.30	Π53′	595742.81	4534379.40	Π88′	595950.01	4535443.28	Π127′	596390.76	4535637.37
Π15′	596727.11	4534014.68	Π54′	595730.98	4534392.29	Π89′	595970.72	4535461.12	Π128′	596415.23	4535610.08
Π16′	596692.34	4534019.79	Π55′	595711.27	4534418.39	Π90′	595989.92	4535476.23	Π129′	596420.32	4535590.42
Π17′	596657.55	4534025.19	Π56′	595689.50	4534450.49	Π91′	596033.00	4535506.32	Π130′	596429.34	4535572.46
Π18′	596631.86	4534031.73	Π57′	595665.35	4534494.49	Π92′	596034.70	4535517.50	Π131′	596436.31	4535555.15
Π19′	596616.39	4534035.58	Π58′	595659.54	4534509.22	Π93′	595989.76	4535672.52	Π132′	596435.45	4535547.54
Π20′	596579.89	4534044.95	Π59′	595652.41	4534523.17	Π94′	595995.07	4535683.91	Π133′	596423.06	4535481.19
Π21′	596557.13	4534057.08	Π60′	595652.69	4534528.30	Π95′	595983.13	4535735.57	Π134′	596444.70	4535416.28
Π22′	596550.78	4534059.71	Π61′	595626.96	4534648.02	Π96′	595983.13	4535755.45	Π135′	596466.88	4535390.39
Π23′	596541.55	4534062.11	Π62′	595645.22	4534720.04	Π97′	595987.59	4535791.79	Π136′	596490.24	4535373.77
Π24′	596532.97	4534057.82	Π63′	595667.34	4534781.50	Π98′	596004.39	4535846.82	Π137′	596534.82	4535344.84
Π25′	596528.15	4534054.50	Π64′	595684.23	4534798.27	Π99′	596032.59	4535906.55	Π138′	596605.54	4535300.16
Π26′	596511.65	4534049.73	N1′	595688.40	4534803.19	Π100′	596042.35	4535897.61	Π139′	596635.73	4535288.65
Π27′	596484.19	4534056.36	N2′	595689.54	4534806.28	Π101′	596049.46	4535927.07	Π140′	596660.45	4535283.57
Π28′	596444.11	4534059.35	A33′	595711.68	4534833.17	Π102′	596062.68	4535954.44	Π141′	596686.86	4535284.16
Π29′	596415.33	4534068.07	Π65′	595679.17	4534811.48	Π103′	596091.35	4535962.04	Π142′	596712.25	4535287.81
Π30′	596407.08	4534070.00	Π66′	595706.25	4534868.29	Π104′	596095.17	4535986.50	Π143′	596713.39	4535315.04
Π31′	596363.63	4534082.35	Π67′	595764.66	4534910.38	Π105′	596109.90	4536000.72	Π144′	596718.46	4535338.42
Π32′	596332.54	4534086.58	Π68′	595750.00	4534927.36	Π106′	596114.47	4536006.30	Π145′	596728.60	4535374.77
Π33′	596284.47	4534086.18	Π69′	595811.01	4535029.42	Π107′	596114.47	4536013.92	Π146′	596759.87	4535419.56
Π34′	596269.34	4534088.66	A50′	595883.07	4535027.54	Π108′	596121.58	4536017.99	Π147′	596801.85	4535461.26
Π35′	596263.16	4534088.12	Π70′	595872.93	4535064.97	Π109′	596122.42	4536025.40	Π148′	596811.35	4535454.69
Π36′	596219.77	4534095.44	Π71′	595859.75	4535085.09	Π110′	596121.63	4536038.89	Π149′	596843.36	4535476.68
Π37′	596155.70	4534106.26	Π72′	595845.29	4535092.67	Π111′	596124.80	4536045.24	Π150′	596850.05	4535486.71
Π38′	596138.23	4534111.15	Π73′	595851.49	4535102.31	Π112′	596136.71	4536046.03	Π151′	596872.51	4535536.89
Π39′	596115.12	4534118.86	Π74′	595841.15	4535134.68	Π113′	596195.49	4536026.19	Π152′	596889.96	4535558.86

ΕΘΝΙΚΟ ΤΥΠΟΓΡΑΦΕΙΟ

Για τεχνικούς λόγους στο σχεδιάγραμμα, έγινε σμίκρυνση, κατά ποσοστό 43%

ΘΡΑΚΙΚΟ ΠΕΛΑΓΟΣ

ΟΙΚΙΣΜΟΣ ΦΑΝΑΡΙΟΥ

ΘΡΑΚΙΚΟ ΠΕΛΑΓΟΣ

A33 A49 A32 A48


ΚΑΜΠΙΝΓΚ

Ιβ.ΠΙΝΑΚΑΣ ΣΥΝ/ΝΩΝ ΚΟΡΥΦΩΝ ΟΡΙΟΓΡΑΜΜΗΣ ΠΑΛΑΙΟΥ ΑΙΓΙΑΛΟΥ

ΠΑΛ. ΑΙΓΙΑΛΟΣ			ΠΑΛ. ΑΙΓΙΑΛΟΣ			ΠΑΛ. ΑΙΓΙΑΛΟΣ		
ΣΗΜΕΙΟ	Χ	Υ	ΣΗΜΕΙΟ	Χ	Υ	ΣΗΜΕΙΟ	Χ	Υ
Π153′	596903.88	4535564.69	Π192′	596918.24	4535117.21	Π231′	597707.99	4534730.09
Π154′	596914.65	4535564.69	Π193′	596945.17	4535089.38	Π232′	597717.76	4534739.85
Π155′	596922.28	4535562.00	Π194′	596977.88	4535068.10	Π233′	597729.84	4534745.32
Π156′	596931.70	4535560.21	Π195′	596994.16	4535055.27	Π234′	597727.43	4534723.57
Π157′	596946.96	4535558.41	Π196′	597009.95	4535036.02	Π235′	597751.60	4534720.75
Π158′	596958.18	4535552.13	Π197′	597036.11	4535018.25	Π236′	597770.12	4534739.28
Π159′	596967.61	4535540.91	Π198′	597075.58	4534989.64	Π237′	597795.90	4534740.42
Π160′	596975.69	4535534.62	Π199′	597092.36	4534971.88	Π238′	597802.73	4534735.36
Π161′	596988.70	4535527.44	Π200′	597108.64	4534959.05	Π239′	597794.93	4534729.71
Π162′	597002.17	4535513.98	Π201′	597149.10	4534932.40	Π240′	597786.60	4534726.44
Π163′	597006.66	4535500.06	Π202′	597172.29	4534919.57	Π241′	597778.86	4534724.65
Π164′	597005.76	4535483.90	Π203′	597190.55	4534904.28	Π242′	597770.52	4534717.50
Π165′	596998.58	4535471.34	Π204′	597221.63	4534880.59	Π243′	597758.62	4534709.47
Π166′	596989.60	4535450.24	Π205′	597240.39	4534865.79	Π244′	597738.08	4534708.28
Π167′	596974.34	4535412.54	Π206′	597260.62	4534845.07	Π245′	597724.69	4534711.26
Π168′	596974.34	4535403.56	Π207′	597326.00	4534869.31	Π246′	597708.61	4534707.09
Π169′	596967.61	4535384.71	Π208′	597364.74	4534873.35	Π247′	597697.60	4534700.25
Π170′	596960.43	4535369.00	Π209′	597395.96	4534811.95	Π248′	597685.41	4534682.99
Π171′	596947.86	4535360.48	Π210′	597436.02	4534764.65	Π249′	597682.14	4534670.49
Π172′	596925.42	4535350.60	Π211′	597444.18	4534769.52	Π250′	597683.62	4534663.05
Π173′	596928.56	4535342.07	Π212′	597454.96	4534773.34	Π251′	597689.58	4534664.23
Π174′	596943.37	4535342.52	Π213′	597463.30	4534772.30	Π252′	597700.90	4534668.70
Π175′	596950.55	4535336.69	Π214′	597470.25	4534766.39	Π253′	597714.88	4534671.38
Π176′	596951.45	4535316.04	Π215′	597473.38	4534759.78	Π254′	597720.23	4534667.81
Π177′	596953.25	4535304.82	Π216′	597474.07	4534753.53	Π255′	597719.34	4534663.34
Π178′	596952.35	4535294.05	Π217′	597481.37	4534744.49	Π256′	597691.96	4534652.33
Π179′	596947.41	4535287.32	Π218′	597495.97	4534734.41	Π257′	597675.89	4534636.86
Π180′	596938.88	4535284.62	Π219′	597504.66	4534725.72	Π258′	597638.60	4534595.56
Π181′	596920.48	4535286.42	Π220′	597512.65	4534714.25	Π259′	597605.35	4534580.94
Π182′	596911.06	4535292.70	Π221′	597523.43	4534705.56	Π260′	597581.91	4534575.44
Π183′	596902.53	4535294.50	Π222′	597535.55	4534701.52	Π261′	597474.46	4534560.47
Π184′	596895.80	4535284.62	Π223′	597552.06	4534697.61	Π262′	597404.04	4534527.72
Π185′	596894.90	4535267.12	Π224′	597571.61	4534692.83	Π263′	597332.24	4534474.91
Π186′	596896.25	4535247.82	Π225′	597582.91	4534692.83	Π264′	597225.64	4534368.14
Π187′	596901.63	4535227.62	Π226′	597602.46	4534695.01	Π265′	597172.92	4534294.46
Π188′	596901.63	4535171.97	Π227′	597617.90	4534695.55	Π266′	597137.86	4534200.00
Π189′	596902.98	4535147.28	Π228′	597636.67	4534709.82			
Π190′	596906.57	4535134.26	Π229′	597649.43	4534716.20			
Π191′	596908.10	4535132.02	Π230′	597690.73	4534716.95			

ΘΡΑΚΙΚΟ ΠΕΛΑΓΟΣ

593900 594400 594900 595400

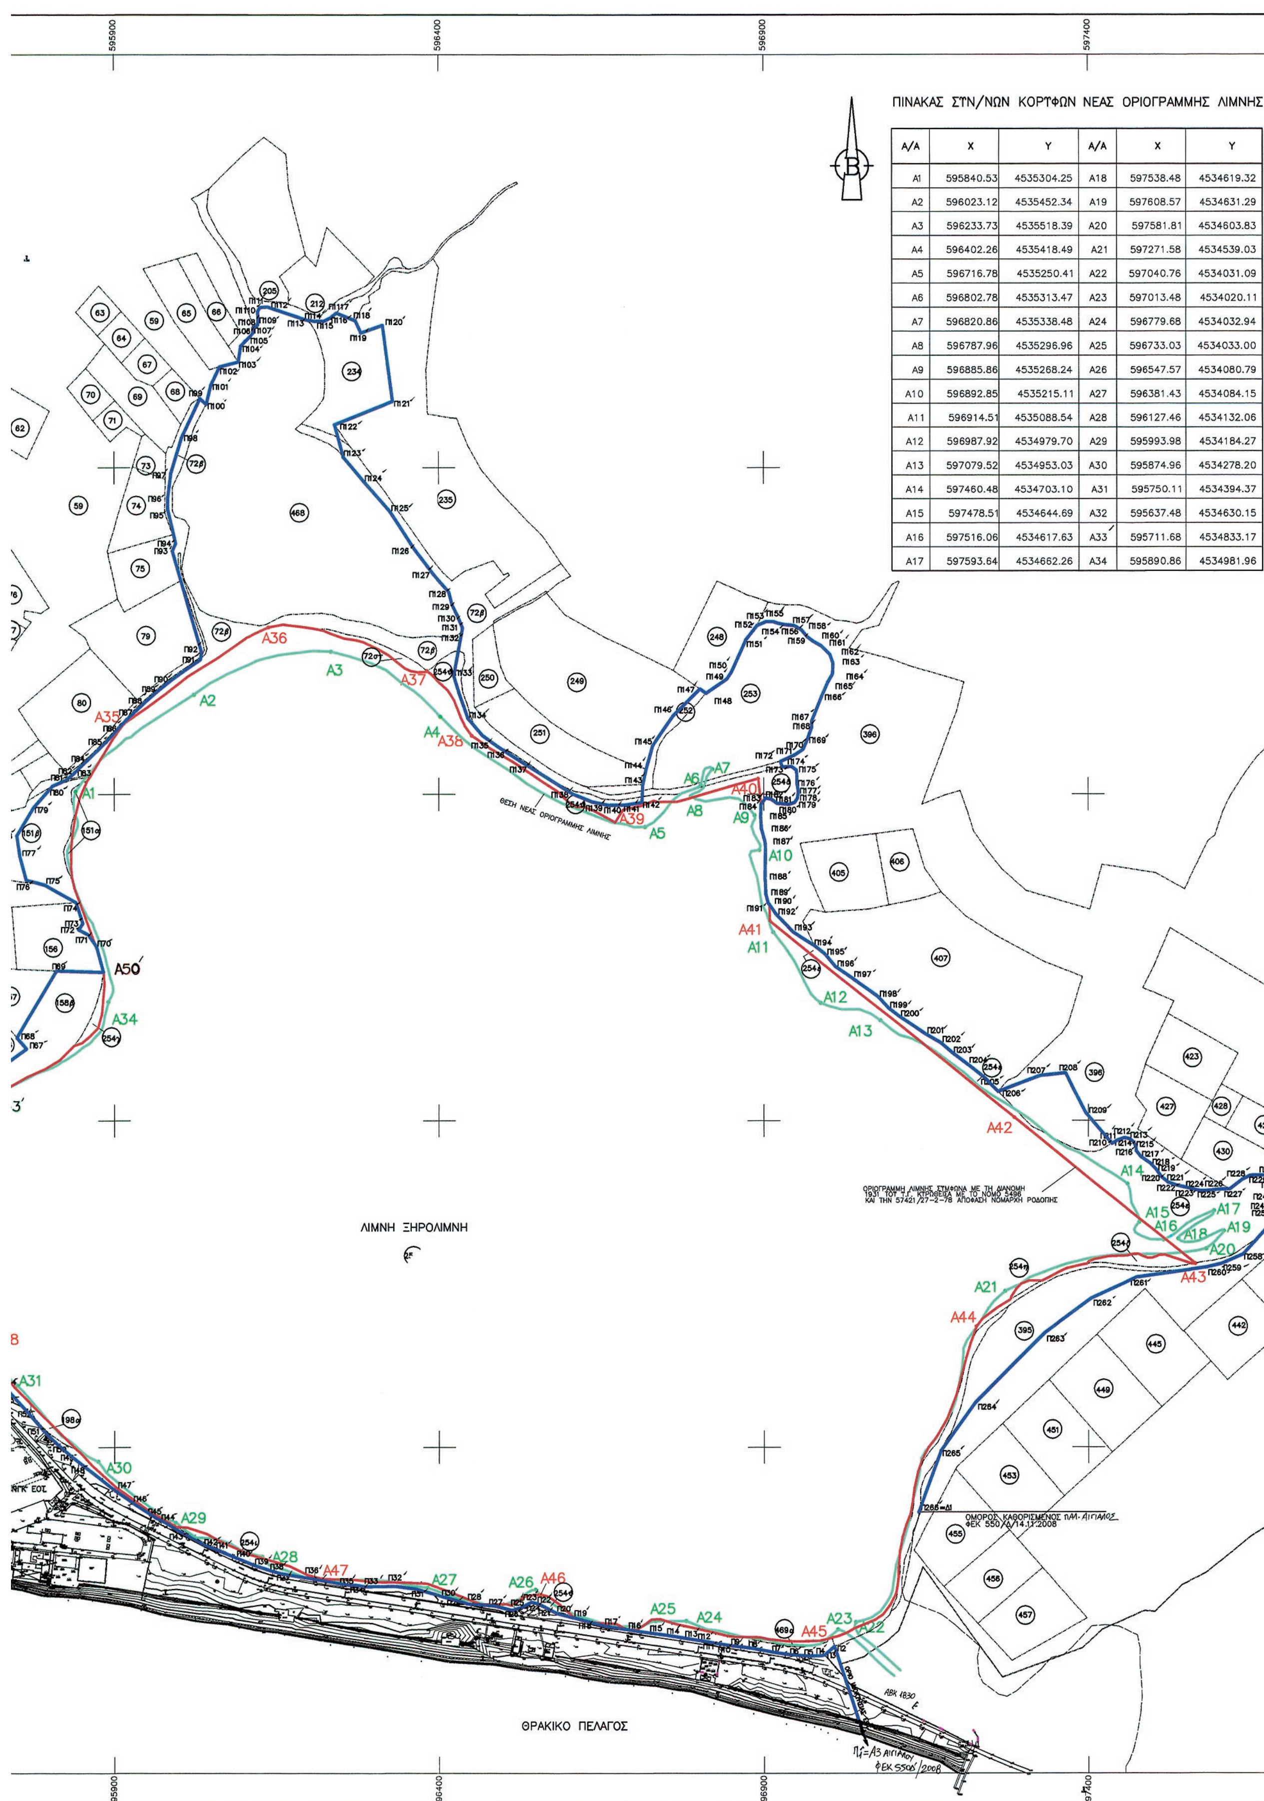

ΠΙΝΑΚΑΣ ΣΥΝ/ΝΩΝ ΚΟΡΥΦΩΝ ΝΕΑΣ ΟΡΙΟΓΡΑΜΜΗΣ ΛΙΜΝΗΣ


Α/Α	X	Y	Α/Α	X	Y
A1	595840.53	4535304.25	A18	597538.48	4534619.32
A2	596023.12	4535452.34	A19	597608.57	4534631.29
A3	596233.73	4535518.39	A20	597581.81	4534603.83
A4	596402.26	4535418.49	A21	597271.58	4534539.03
A5	596716.78	4535250.41	A22	597040.76	4534031.09
A6	596802.78	4535313.47	A23	597013.48	4534020.11
A7	596820.86	4535338.48	A24	596779.68	4534032.94
A8	596787.96	4535296.96	A25	596733.03	4534033.00
A9	596885.86	4535268.24	A26	596547.57	4534080.79
A10	596892.85	4535215.11	A27	596381.43	4534084.15
A11	596914.51	4535088.54	A28	596127.46	4534132.06
A12	596987.92	4534979.70	A29	595993.98	4534184.27
A13	597079.52	4534953.03	A30	595874.96	4534278.20
A14	597460.48	4534703.10	A31	595750.11	4534394.37
A15	597478.51	4534644.69	A32	595637.48	4534630.15
A16	597516.06	4534617.63	A33	595711.68	4534833.17
A17	597593.64	4534662.26	A34	595890.86	4534981.96

597900 598400

ΠΙΝΑΚΑΣ ΣΥΝ/ΝΩΝ ΚΟΡΥΦΩΝ ΟΡΙΟΓΡΑΜΜΗΣ ΛΙΜΝΗΣ
ΣΥΜΦΩΝΑ ΜΕ ΤΗΝ ΔΙΑΝΟΜΗ 1931 ΤΟΥ Υ.Γ.

Α/Α	X	Y
Α35	595914.86	4535408.48
Α36	596137.33	4535555.78
Α37	596380.87	4535488.95
Α38	596450.08	4535390.42
Α39	596670.64	4535257.61
Α40	596891.20	4535324.21
Α41	596909.16	4535106.03
Α42	597285.68	4534805.14
Α43	597565.20	4534581.14
Α44	597227.12	4534484.56
Α45	597003.88	4534007.84
Α46	596555.66	4534073.78
Α47	596219.16	4534098.08
Α48	595699.06	4534453.42
Α49	595651.27	4534712.40
Α50	595883.07	4535027.54

4536300
4535800
4535300
4534800
4534300
4533800

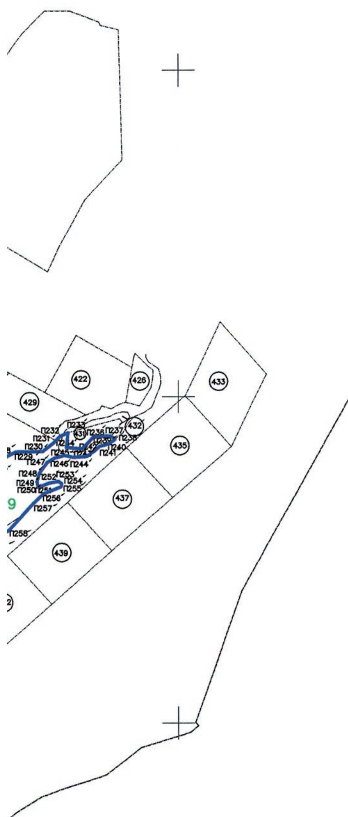

597900 598400

ΥΠΟΜΝΗΜΑ ΕΠΙΤΡΟΠΗΣ ΚΑΘΟΡΙΣΜΟΥ ΟΡΙΩΝ
ΑΙΓΙΑΛΟΥ–ΠΑΡΑΛΙΑΣ–ΠΑΛΑΙΟΥ ΑΙΓΙΑΛΟΥ

1. (*κοκκινη γραμμη–οριογραμμη αιγιαλου*)
(*κιτρινη γραμμη–οριογραμμη παραλιας*)
(*μπλε γραμμη–οριογραμμη παλαιου αιγιαλου*)

2. ΤΟ ΠΑΡΟΝ ΤΟΠΟΓΡΑΦΙΚΟ ΔΙΑΓΡΑΜΜΑ ΣΥΝΟΔΕΥΕΙ ΤΗΝ ΑΠΟ 18 Απριλιου 2013 ΕΚΘΕΣΗ ΕΠΙΤΡΟΠΗΣ ΚΑΘΟΡΙΣΜΟΥ ΑΙΓΙΑΛΟΥ–ΠΑΡΑΛΙΑΣ–ΠΑΛΑΙΟΥ ΑΙΓΙΑΛΟΥ (ΑΡΘΡΟ 3 ΤΟΥ Ν2971/19–12–2001–ΦΕΚ 285/Α/2001)

3. ΟΙ ΚΟΡΥΦΕΣ ΤΩΝ ΟΡΙΟΓΡΑΜΜΩΝ ΤΟΥ ΑΙΓΙΑΛΟΥ ΚΑΙ ΤΗΣ ΠΑΡΑΛΙΑΣ ΚΑΘΟΡΙΖΟΝΤΑΙ ΜΕ ΣΥΝΤΕΤΑΓΜΕΝΕΣ ΣΕ ΣΥΣΤΗΜΑ ΑΝΑΦΟΡΑΣ ΕΓΣΑ 87 ΕΞΑΡΤΗΜΕΝΕΣ ΑΠΟ ΤΟ ΚΡΑΤΙΚΟ ΤΡΙΓΩΝΟΜΕΤΡΙΚΟ ΔΙΚΤΥΟ, ΟΠΩΣ ΑΥΤΕΣ ΑΝΑΓΡΑΦΟΝΤΑΙ ΣΤΟ ΥΠΟΜΝΗΜΑ ΚΑΘΕ ΠΙΝΑΚΙΔΑΣ ΤΟΥ ΤΟΠΟΓΡΑΦΙΚΟΥ ΔΙΑΓΡΑΜΜΑΤΟΣ

4. ΚΑΘΟΡΙΖΕΤΑΙ ΖΩΝΗ ΠΑΡΑΛΙΑΣ ΣΤΑΘΕΡΟΥ ΠΛΑΤΟΥΣ, ΓΙΑ ΤΗΝ ΕΞΥΠΗΡΕΤΗΣΗ ΤΩΝ ΣΚΟΠΩΝ ΤΗΣ ΠΑΡ 2 ΤΟΥ ΑΡΘΡ 1 ΚΑΙ ΤΗΣ ΠΑΡ 3 ΤΟΥ ΑΡΘΡ 2 ΤΟΥ Ν2971/2001. Ο ΚΑΘΟΡΙΣΜΟΣ ΤΗΣ ΖΩΝΗΣ ΠΑΡΑΛΙΑΣ ΕΓΙΝΕ ΛΑΜΒΑΝΟΝΤΑΣ ΥΠΟΨΗ ΤΟ ΓΕΓΟΝΟΣ ΠΩΣ ΤΟ ΤΟΥΡΙΣΤΙΚΟ ΔΗΜΟΣΙΟ ΚΤΗΜΑ ΕΚΤΕΙΝΕΤΑΙ ΣΕ ΜΕΓΑΛΗ ΕΚΤΑΣΗ ΠΡΟΣ ΤΗΝ ΞΗΡΑ ΚΑΙ ΣΕ ΟΛΟ ΤΟ ΜΗΚΟΣ ΤΗΣ ΑΚΤΟΓΡΑΜΜΗΣ. ΕΝΤΟΣ ΤΗΣ ΘΑΛΑΣΣΑΣ ΔΕΝ ΥΦΙΣΤΑΝΤΑΙ ΤΕΧΝΙΚΑ ΕΡΓΑ. ΕΝΤΟΣ ΤΟΥ ΑΙΓΙΑΛΟΥ ΚΑΙ ΤΗΣ ΠΑΡΑΛΙΑΣ ΥΦΙΣΤΑΝΤΑΙ ΤΜΗΜΑΤΑ ΚΤΙΣΜΑΤΩΝ ΤΟΥ ΚΑΜΠΙΝΓΚ ΕΟΤ ΦΑΝΑΡΙΟΥ ΚΑΙ ΤΩΝ ΠΡΩΗΝ Κ.Α.Α.Υ–Κ.Α.Ο.Α. ΚΑΘΩΣ ΚΑΙ ΤΜΗΜΑΤΑ ΠΕΡΙΦΡΑΞΕΩΝ ΚΑΙ ΚΛΙΜΑΚΩΝ.

5. ΔΙΑΠΙΣΤΩΘΗΚΕ Η ΥΠΑΡΞΗ ΖΩΝΗΣ ΠΑΛΑΙΟΥ ΑΙΓΙΑΛΟΥ. ΟΙ ΚΟΡΥΦΕΣ ΤΗΣ ΠΟΛΥΓΩΝΙΚΗΣ ΤΗΣ ΟΡΙΟΓΡΑΜΜΗΣ ΤΟΥ ΠΑΛΑΙΟΥ ΑΙΓΙΑΛΟΥ ΚΑΘΟΡΙΖΟΝΤΑΙ ΜΕ ΣΥΝΤΕΤΑΓΜΕΝΕΣ ΣΕ ΣΥΣΤΗΜΑ ΑΝΑΦΟΡΑΣ ΕΓΣΑ 87 ΕΞΑΡΤΗΜΕΝΕΣ ΑΠΟ ΤΟ ΚΡΑΤΙΚΟ ΤΡΙΓΩΝΟΜΕΤΡΙΚΟ ΔΙΚΤΥΟ, ΟΠΩΣ ΑΥΤΕΣ ΑΝΑΓΡΑΦΟΝΤΑΙ ΣΤΟΥΣ ΑΡΙΘΜ Ια 5 Ιβ ΠΙΝΑΚΕΣ ΤΟΥ ΤΟΠΟΓΡΑΦΙΚΟΥ ΔΙΑΓΡΑΜΜΑΤΟΣ

Ο ΠΡΟΕΔΡΟΣ

ΤΑΜΑΝΑΣ ΔΗΜΟΣΘΕΝΗΣ
ΠΡΟΙΣΤΑΜΕΝΟΣ
ΚΤΗΜΑΤΙΚΗΣ ΥΠΗΡΕΣΙΑΣ Ν. ΡΟΔΟΠΗΣ

ΤΑ ΜΕΛΗ

α. ΣΑΜΟΥΡΚΑΣΙΔΗΣ ΑΝΕΣΤΗΣ
ΤΕ/Δ' ΜΗΧΑΝΙΚΩΝ ΤΟΠΟΓΡΑΦΩΝ

β. ΣΥΜΕΩΝΙΔΗΣ ΔΗΜΗΤΡΗΣ
ΠΛΩΤΑΡΧΗΣ Λ.Σ. (Τ)

γ. ΠΕΤΡΙΔΗΣ ΣΤΕΡΓΙΟΣ
ΠΟΛΙΤΙΚΟΣ ΜΗΧΑΝΙΚΟΣ
ΑΝΑΠΛ. Δ/ΝΤΗΣ ΥΠΗΡΕΣΙΑΣ ΔΟΜΗΣΗΣ
ΔΗΜΟΥ ΚΟΜΟΤΗΝΗΣ

δ. ΤΡΙΑΝΤΑΦΥΛΛΟΠΟΥΛΟΣ ΓΙΩΡΓΟΣ
ΑΓΡΟΝ. ΤΟΠ. ΜΗΧ.
ΑΝΑΠΛ. ΠΡΟΙΣΤΑΜΕΝΟΣ ΔΙ.ΠΕ.ΧΩ.ΣΧ. Α.Μ.Θ
ΑΠΟΚΕΝΤΡΩΜΕΝΗΣ ΔΙΟΙΚΗΣΗΣ ΜΑΚΕΔΟΝΙΑΣ ΘΡΑΚΗΣ

Ο ΕΛΕΓΞΑΣ
ΩΣ ΠΡΟΣ ΤΗΝ ΑΚΡΙΒΕΙΑ ΤΗΣ ΑΠΟΤΥΠΩΣΗΣ

ΠΑΠΑΘΕΟΔΩΡΟΥ ΑΓΓΕΛΟΣ
ΑΓΡΟΝ. ΤΟΠ. ΜΗΧ. ΜΕ Ε' ΒΑΘΜΟ

ΘΕΩΡΗΘΗΚΕ
Η ΠΡΟΙΣΤΑΜΕΝΗ ΔΙΕΥΘΥΝΣΗΣ
Κομοτηνή 22-11-2012
ΖΩΗ ΚΟΣΜΙΔΟΥ
ΠΟΛΙΤΙΚΟΣ ΜΗΧΑΝΙΚΟΣ

ΕΝΔΙΑΦΕΡΟΜΕΝΟΣ ΕΤ.Α.Δ. Α.Ε.

ΠΕΡΙΟΧΗ ΦΑΝΑΡΙ

ΔΗΜΟΣ ΑΙΓΕΙΡΟΥ

ΑΡΜΟΔΙΑ ΚΤΗΜ.ΥΠΗΡ ΝΟΜΟΥ ΡΟΔΟΠΗΣ

ΚΛΙΜΑΚΑ 1:5000

ΤΡΙΓΩΝΟΜΕΤΡΙΚΗ ΕΞΑΡΤΗΣΗ : ΕΓΣΑ '87
ΥΨΟΜΕΤΡΙΚΗ ΑΦΕΤΗΡΙΑ : ΚΡΑΤΙΚΟ ΔΙΚΤΥΟ

ΕΤΑΙΡΕΙΑ ΑΚΙΝΗΤΩΝ ΔΗΜΟΣΙΟΥ Α.Ε.
ΔΙΟΙΚΗΣΗ & ΔΙΑΧΕΙΡΙΣΗ ΑΚΙΝΗΤΩΝ ΔΗΜΟΣΙΟΥ
ΥΠΟΔ/ΝΣΗ ΩΡΙΜΑΝΣΗΣ & ΤΟΠΟΓΡΑΦΙΚΩΝ ΜΕΛΕΤΩΝ

ΜΕΛΕΤΗ		ΑΡΙΘΜΟΣ ΣΧΕΔΙΟΥ
ΘΕΣΗ	ΦΑΝΑΡΙ Ν. ΡΟΔΟΠΗΣ ΠΕΡΙΟΧΗΣ ΠΕΡΙΞ ΤΗΣ ΛΙΜΝΗΣ ΞΗΡΟΛΙΜΝΗΣ	714
ΘΕΜΑ ΣΧΕΔΙΟΥ	ΤΟΠΟΓΡΑΦΙΚΟ ΔΙΑΓΡΑΜΜΑ (ΚΑΘΟΡΙΣΜΟΣ ΠΑΛΑΙΟΥ ΑΙΓΙΑΛΟΥ)	

ΧΡΟΝΟΣ	ΚΛΙΜΑΚΑ	ΤΡΟΠΟΠΟΙΗΣΕΙΣ
22–11–2012	1:5000	ΤΟ ΠΑΡΟΝ ΤΟΠΟΓΡΑΦΙΚΟ ΔΙΑΓΡΑΜΜΑ ΑΠΟΤΕΛΕΙ ΣΥΜΠΛΗΡΩΣΗ ΤΟΥ ΜΕ ΑΡΙΘ 588/9.5.2011 ΤΟΠΟΓΡ Δ/ΤΟΣ ΕΤΑ ΑΕ

ΠΑΡΑΤΗΡΗΣΕΙΣ		Η ΣΥΝΤΑΞΑΣΑ	Ο ΔΙΕΥΘΥΝΤΗΣ ΠΕΡΙΟΥΣΙΑΣ
ΕΝΗΜΕΡΩΣΗ ΜΕΛΕΤΗΣ ΙΔΙΩΤΗ ΜΗΧΑΝΙΚΟΥ		ΜΑΡΙΑ ΟΙΚΟΝΟΜΟΥ *Αγρ.τοπ.μηχ.*	ΕΜ.ΒΑΡΣΑΜΗΣ *Αγρ.τοπ.μηχ.*



ΑΠΟ ΤΟ ΕΘΝΙΚΟ ΤΥΠΟΓΡΑΦΕΙΟ
ΚΑΠΟΔΙΣΤΡΙΟΥ 34 * ΑΘΗΝΑ 104 32 * ΤΗΛ. 210 52 79 000 * FAX 210 52 21 004